



Koskee tilaa Hätinkangas 623-408-1-149 (osa).

M, Maa- ja metsätalousalue

Luonnos nähtävänä (MRA 30 §) 16.11.-19.12.2022
 Ehdotus nähtävänä (MRA 27 §) 2.3.-31.3.2023
 Hyväksytty valtuustossa _____.

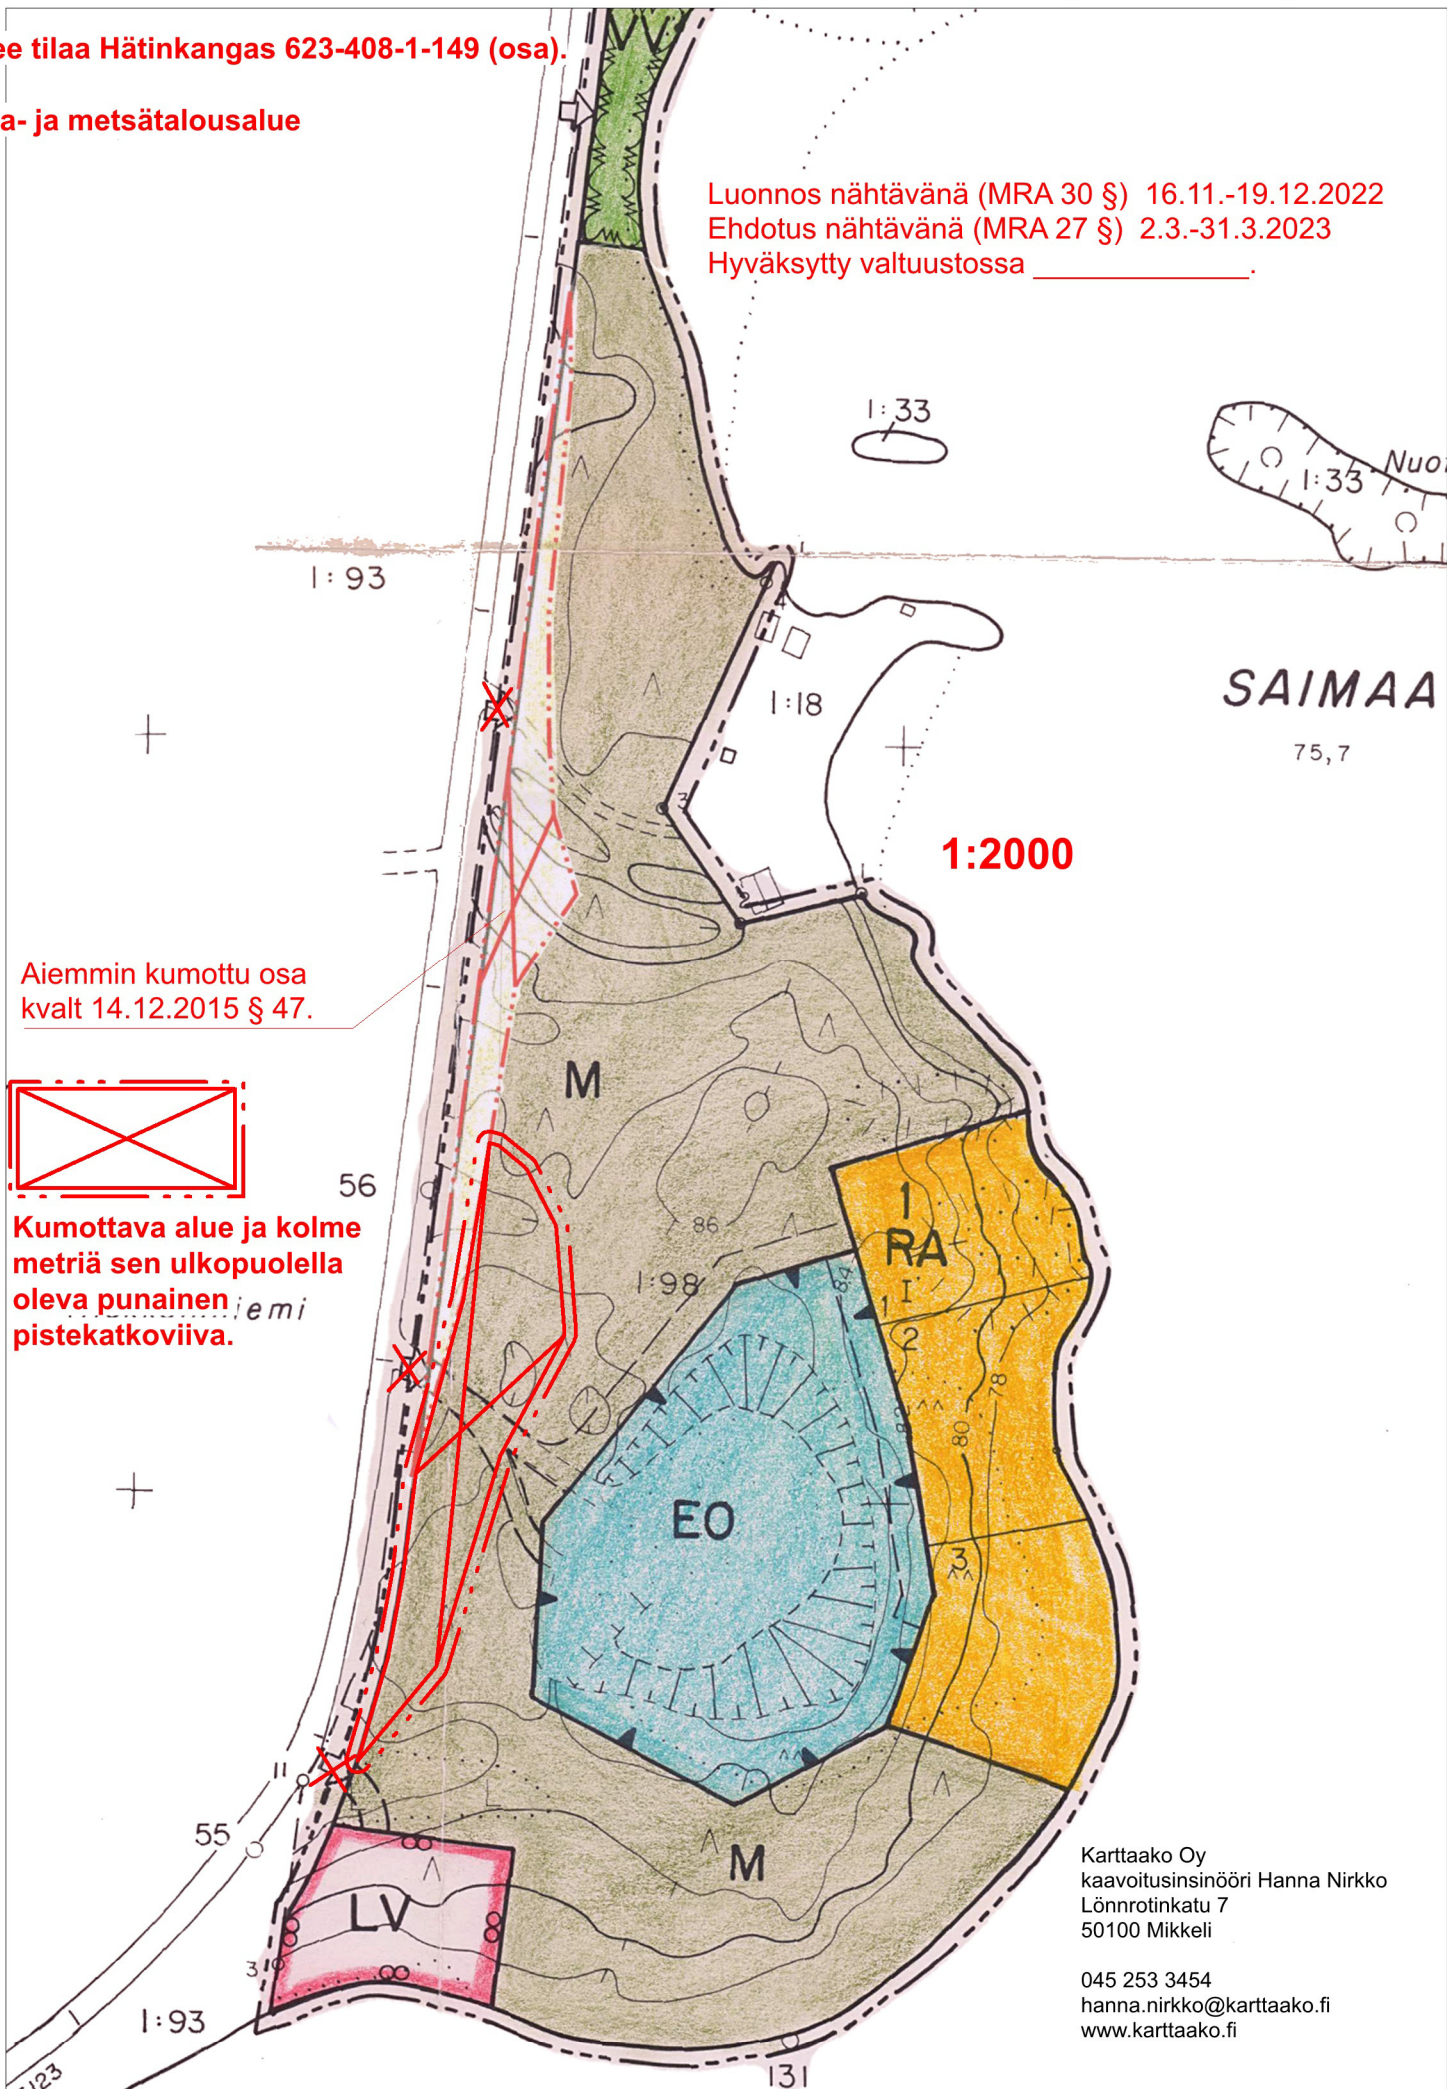

Aiemmin kumottu osa
 kvalt 14.12.2015 § 47.

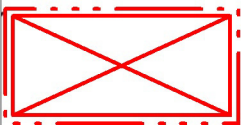

Kumottava alue ja kolme
 metriä sen ulkopuolella
 oleva punainen
 pistekatkoviiva.

Karttaako Oy
 kaavoitusinsinööri Hanna Nirkko
 Lönnrotinkatu 7
 50100 Mikkeli

045 253 3454
 hanna.nirkko@karttaako.fi
 www.karttaako.fi