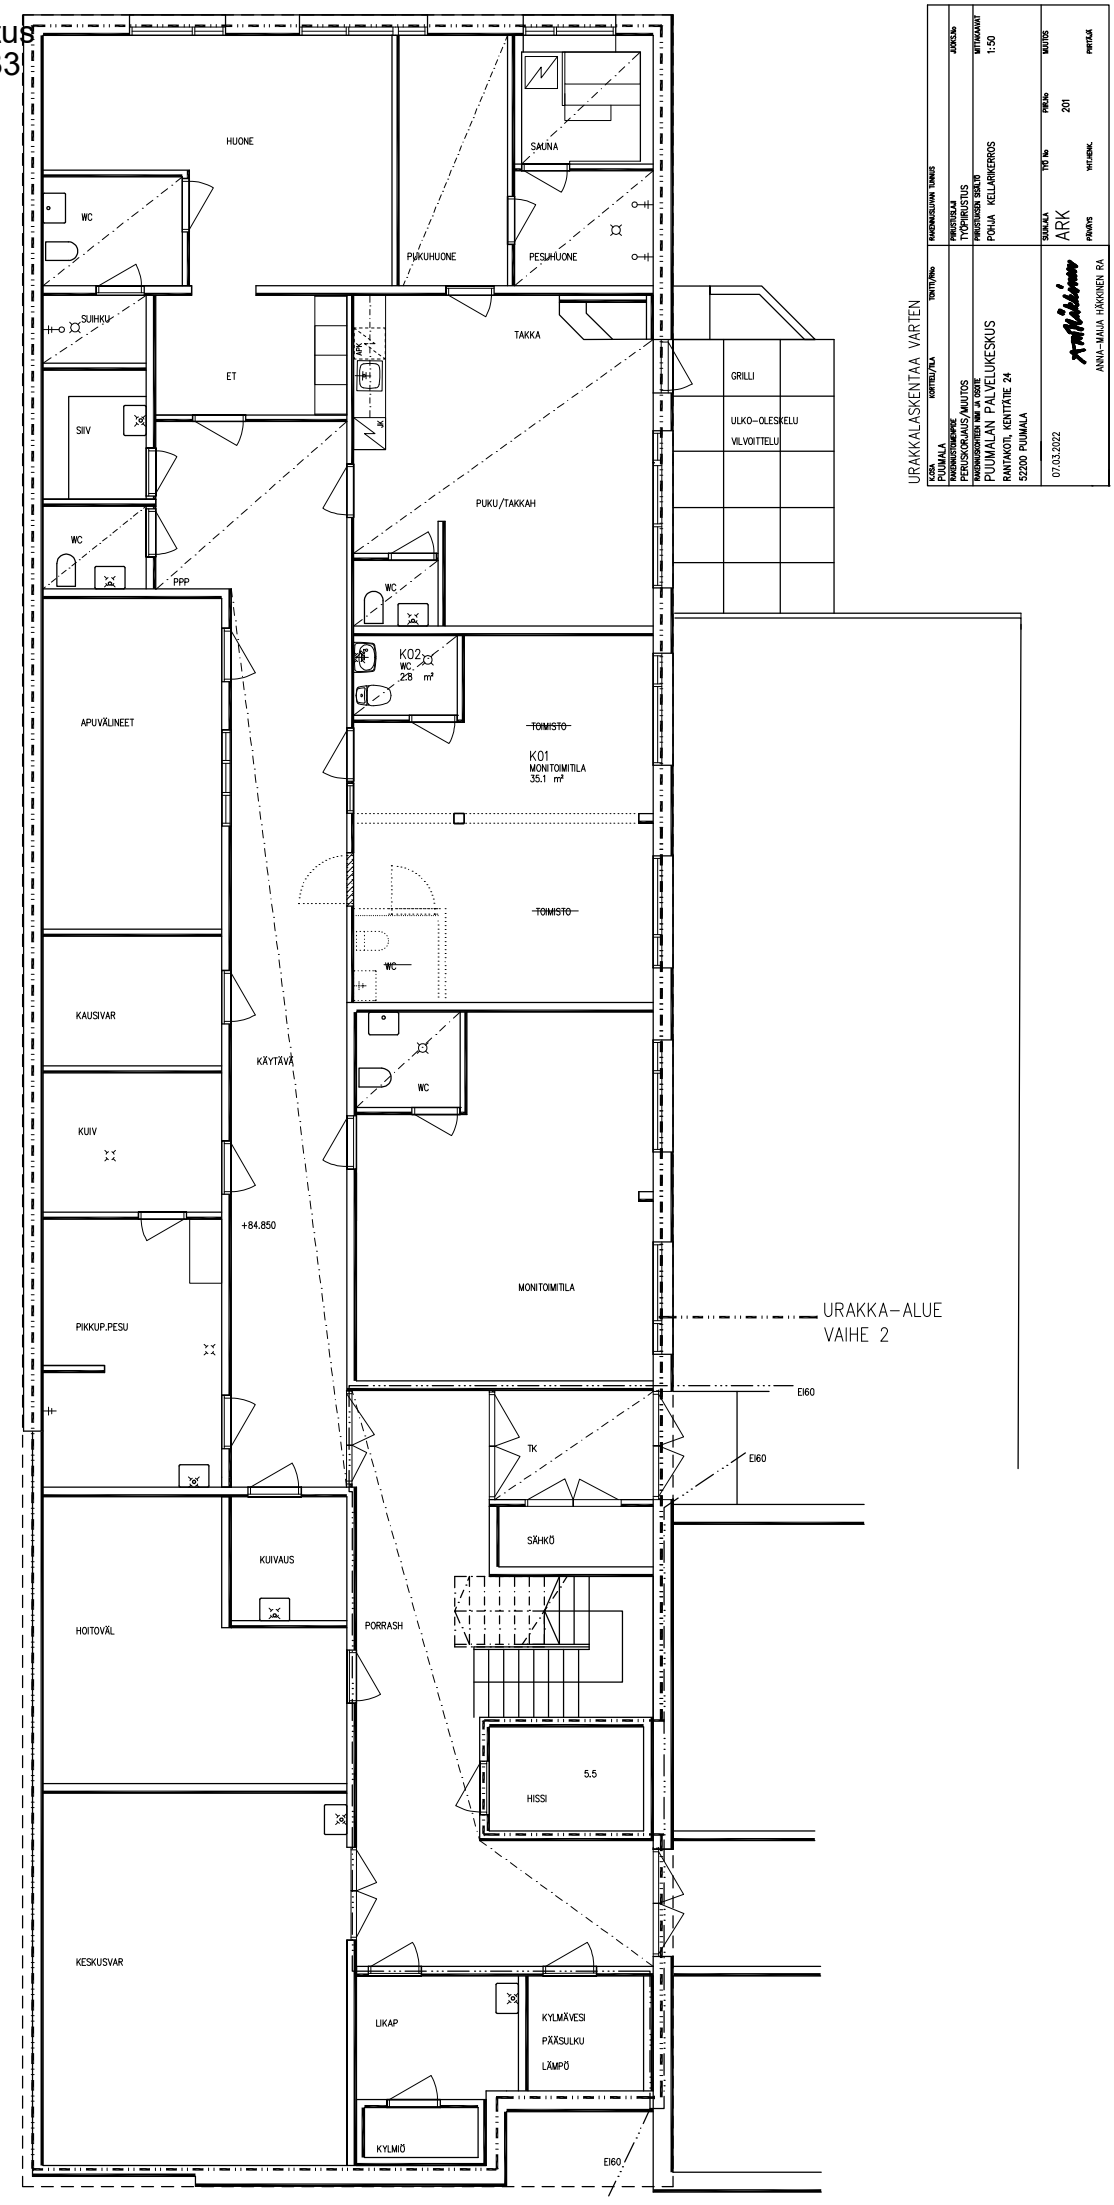
HUONE
WC
SAUNA
PUKUHUONE
PESUHUONE
SUIHKU
TAKKA
ET
GRILLI
ULKO-OLESKELU
VILVOITTELU
SIIV
PUKU/TAKKAH
WC
PPP
WC
K02
WC
2.8 m²
APUVÄLINEET
TOIMISTO
K01
MONITOIMITILA
35.1 m²
TOIMISTO
WC
KAUSIVAR
KÄYTÄVÄ
WC
KUIV
+84.850
MONITOIMITILA
URAKKA-ALUE
VAIHE 2
PIKKUP.PESU
EI60
TK
EI60
SÄHKÖ
KUIVAUS
HOITOVÄL
PORRASH
5.5
HISSI
KESKUSVAR
LIKAP
KYLMÄVESI
PÄÄSULKU
LÄMPÖ
KYLMIÖ
EI60
URAKKALASKENTAA VARTEN
RAKENNUSLUPAA TUMMIS
PIIRUSTELIJÄ
TYÖPIIRUSTUS
PIIRUSTUKSEN SISÄLTÖ
POHJA KELLARIKERROS
MITTAKAAVAT
1:50
SUUNNITTELIJAN TUNNUS
ARK
PIIRUSNO
201
07.03.2022
ANNA-MAIJA HÄKKINEN RIA