


Huom! Leikkauspiirros ohjeellinen, veden syvyys vaihtelee välillä 4-11 metriä

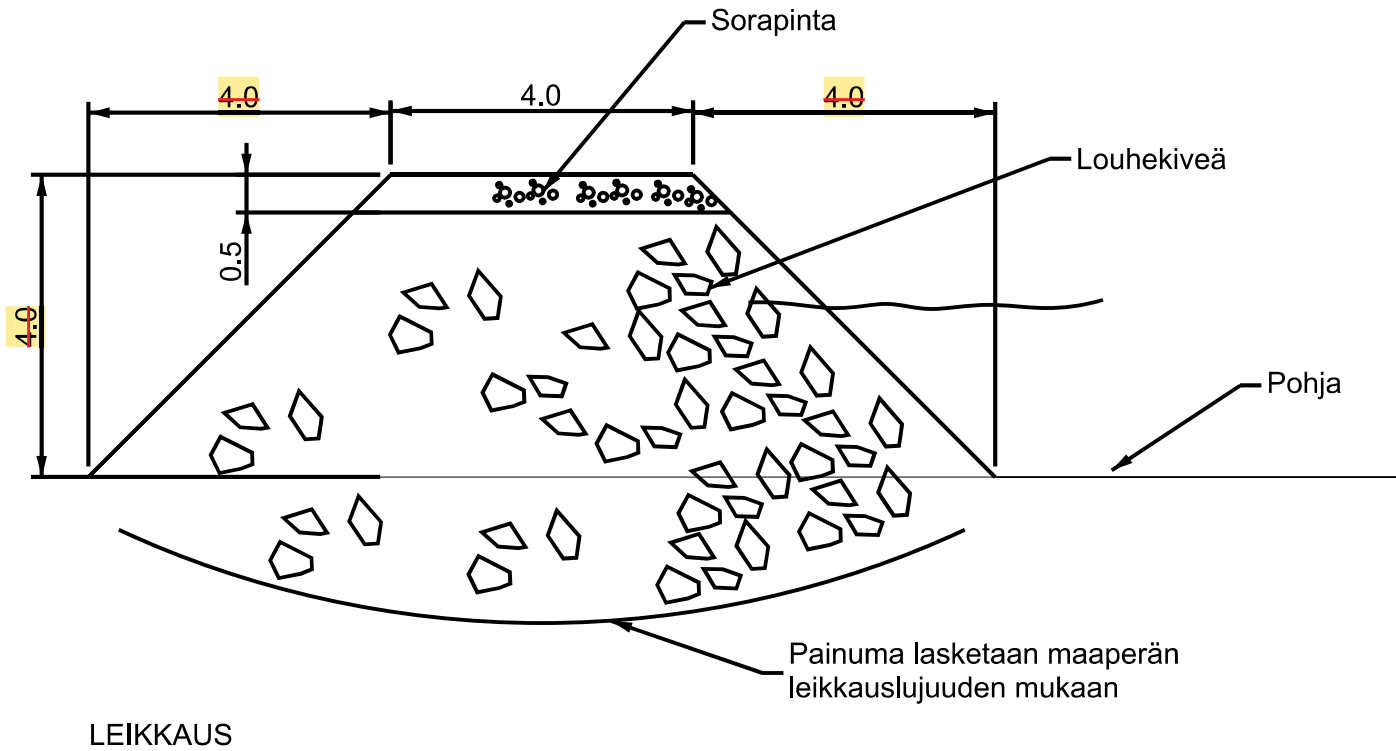

Asiakas: Puumalan-kunta	Piirustus: Louhepenkka					
Projekti: Pistohiekka						
AIKARI OY	Työ-nro:	Osa:	Teema:	Piir.-nro:	Versio:	Mittakaava: 1:100
	Suunnittelija: Kari Suonsilta			9.16.2020		
	A4					