


Kelluvan raskasponttonilaiturin pituus 45-48 metriä,  
leveys 2,4 metriä.

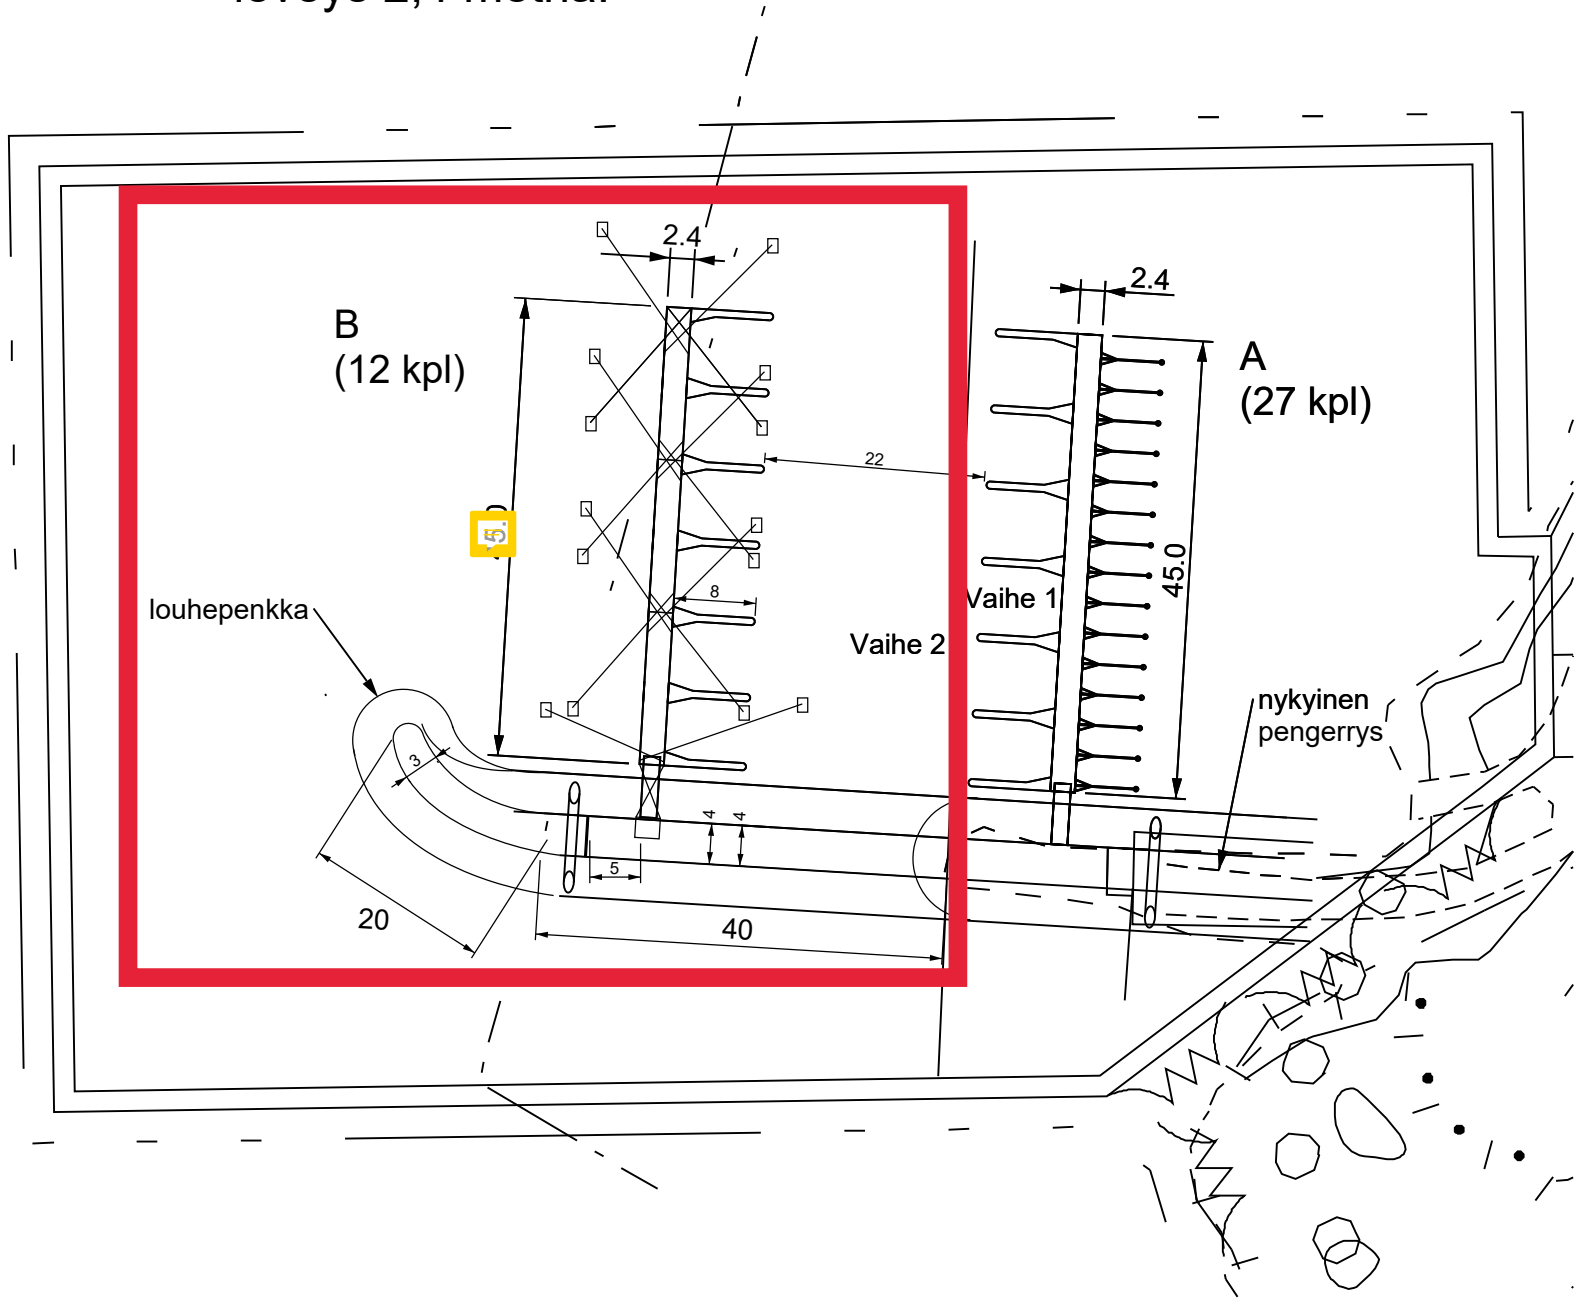

Asiakas:	Puumalan kunta	Piirustus:						
Projekti:	Pistohiekka	<b>Vaihe 2</b>						
		Alustava ankkurointi						
AIKARI OY Karpalotie 10 02720 Turku kari.suonsilta@aikari.fi +358 44 750 389		Työ nro:	Osa:	Teema:	Piir. nro:	Versio:	Mittakaava:	
		Suunnittelija:		Kari Suonsilta		27.2.2024		
								A4