
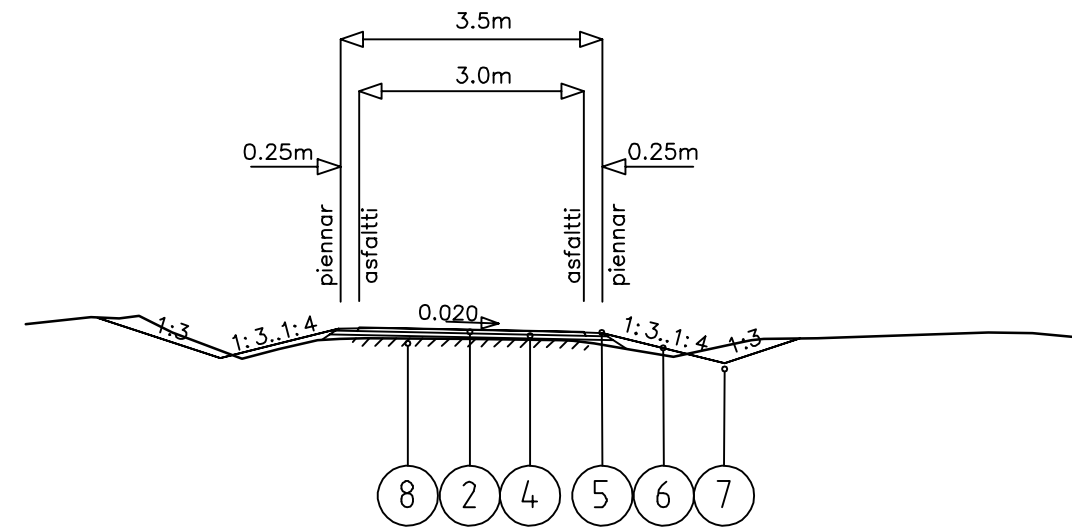



Tekninen lautakunta 28.5.2020 § 43 liite 2  
Poikkileikkaus Kotiniementie J1 PLV 3–220

NRO	NIMITYS	MATERIAALI	Paksuus mm	E-moduuli
1	Päällyste	AB 16	50	2500
2	Päällyste	AB 11	40	2500
3	Kantava kerros	KaM 0-56/32	150	280
4	Kantava kerros	KaM 0-56/32	50	280
5	Piennartäyte	KaM 0-16		
6	Luiskatäyte			
7	Nurmetus			
8	Sekoitusjyrsintä		150	
9	Teräsverkko plv 20-210, 260-445	A500H/F30-6/5-100/150		


Poikkileikkaus Kotiniementie K1 PLV 0–445

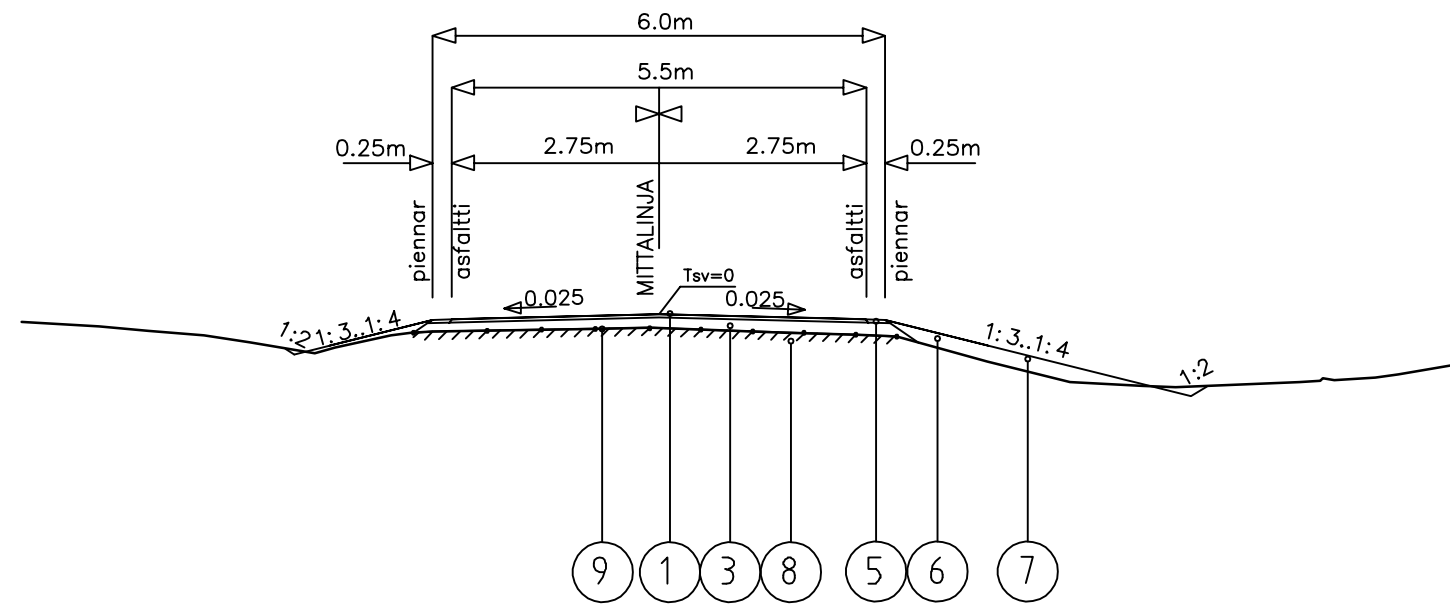


Poikkileikkaus Kotiniementie J1 PLV 220–420

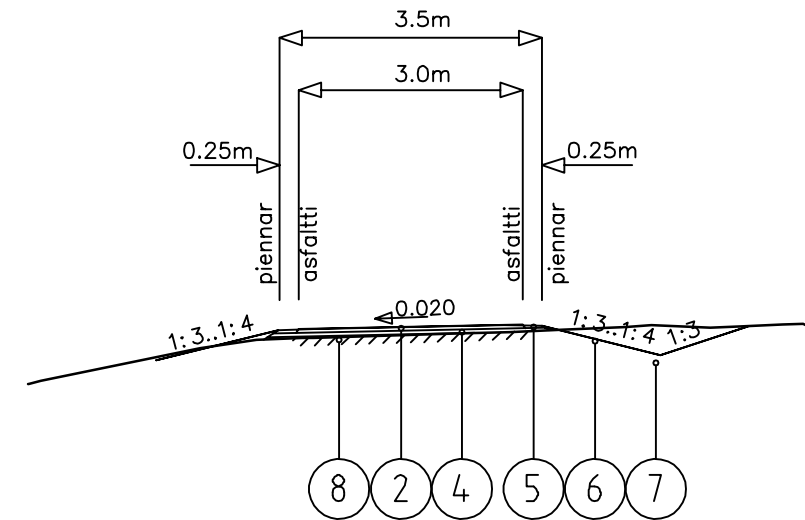

Poikkileikkaus Kotiniementie PLV 445–603

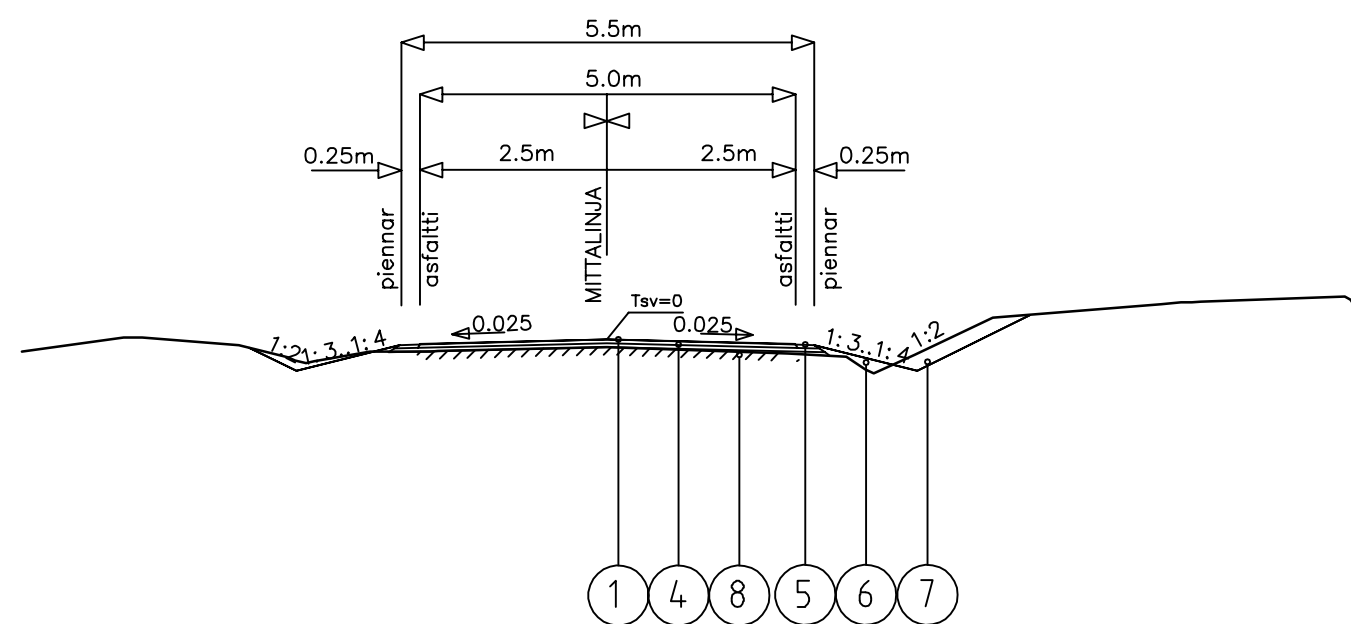

Poikkileikkaus Kotiniementie J1 PLV 420–503

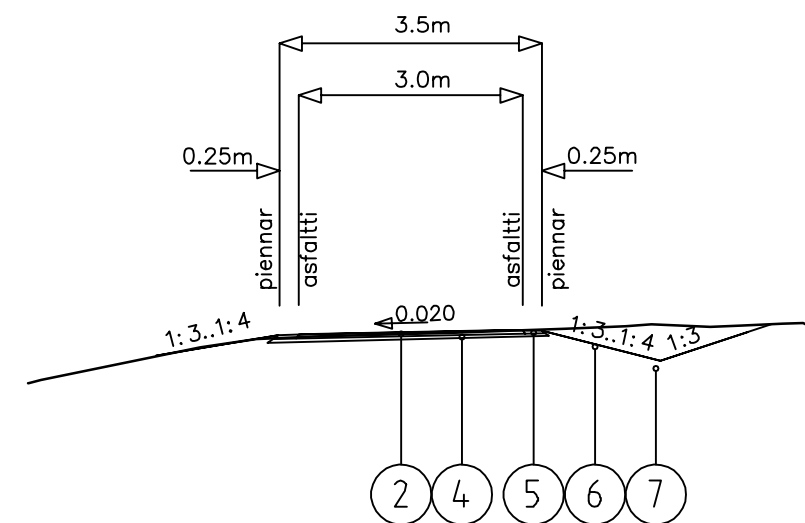

Merkki/Bef.	Muutos/Ändring	Pvm/Dat.	Suunn./Proj.	Tark./Gransk.
		<b>SITOWISE</b>		
Pvm/Dat.	.	Pvm/Dat.	Projektipäällikkö Sami Pailamo	
30.4.2020		30.4.2020	Suunnittelija Ville Vanhala	
Koordinaattijärjestelmä Kordinaatsystem Korkeusjärjestelmä Höjdsystem	ETRS-GK28 N2000	Saneeraussuunnitelma Kotiniementien saneeraus		
Rakenteelliset tyypipoikkileikkaus			Mittakaava/Skala 1:100	Piir.nro/Ritn.nr KAU45277-4