


PUUMALAN KUNTA

HIEKKOINNIEMEN RANTA-ASEMAKAAVAN OSITTAINEN KUMOAMINEN, LUONNOS 5.10.2022


Koskee tilaa Hätinkangas 623-408-1-149 (osa).

M, Maa- ja metsätalousalue

Luonnos nähtävänä (MRA 30 §) xxxxxxxx.
Ehdotus nähtävänä (MRA 27 §) xxxxxxxx.
Hyväksytty valtuustossa _____.

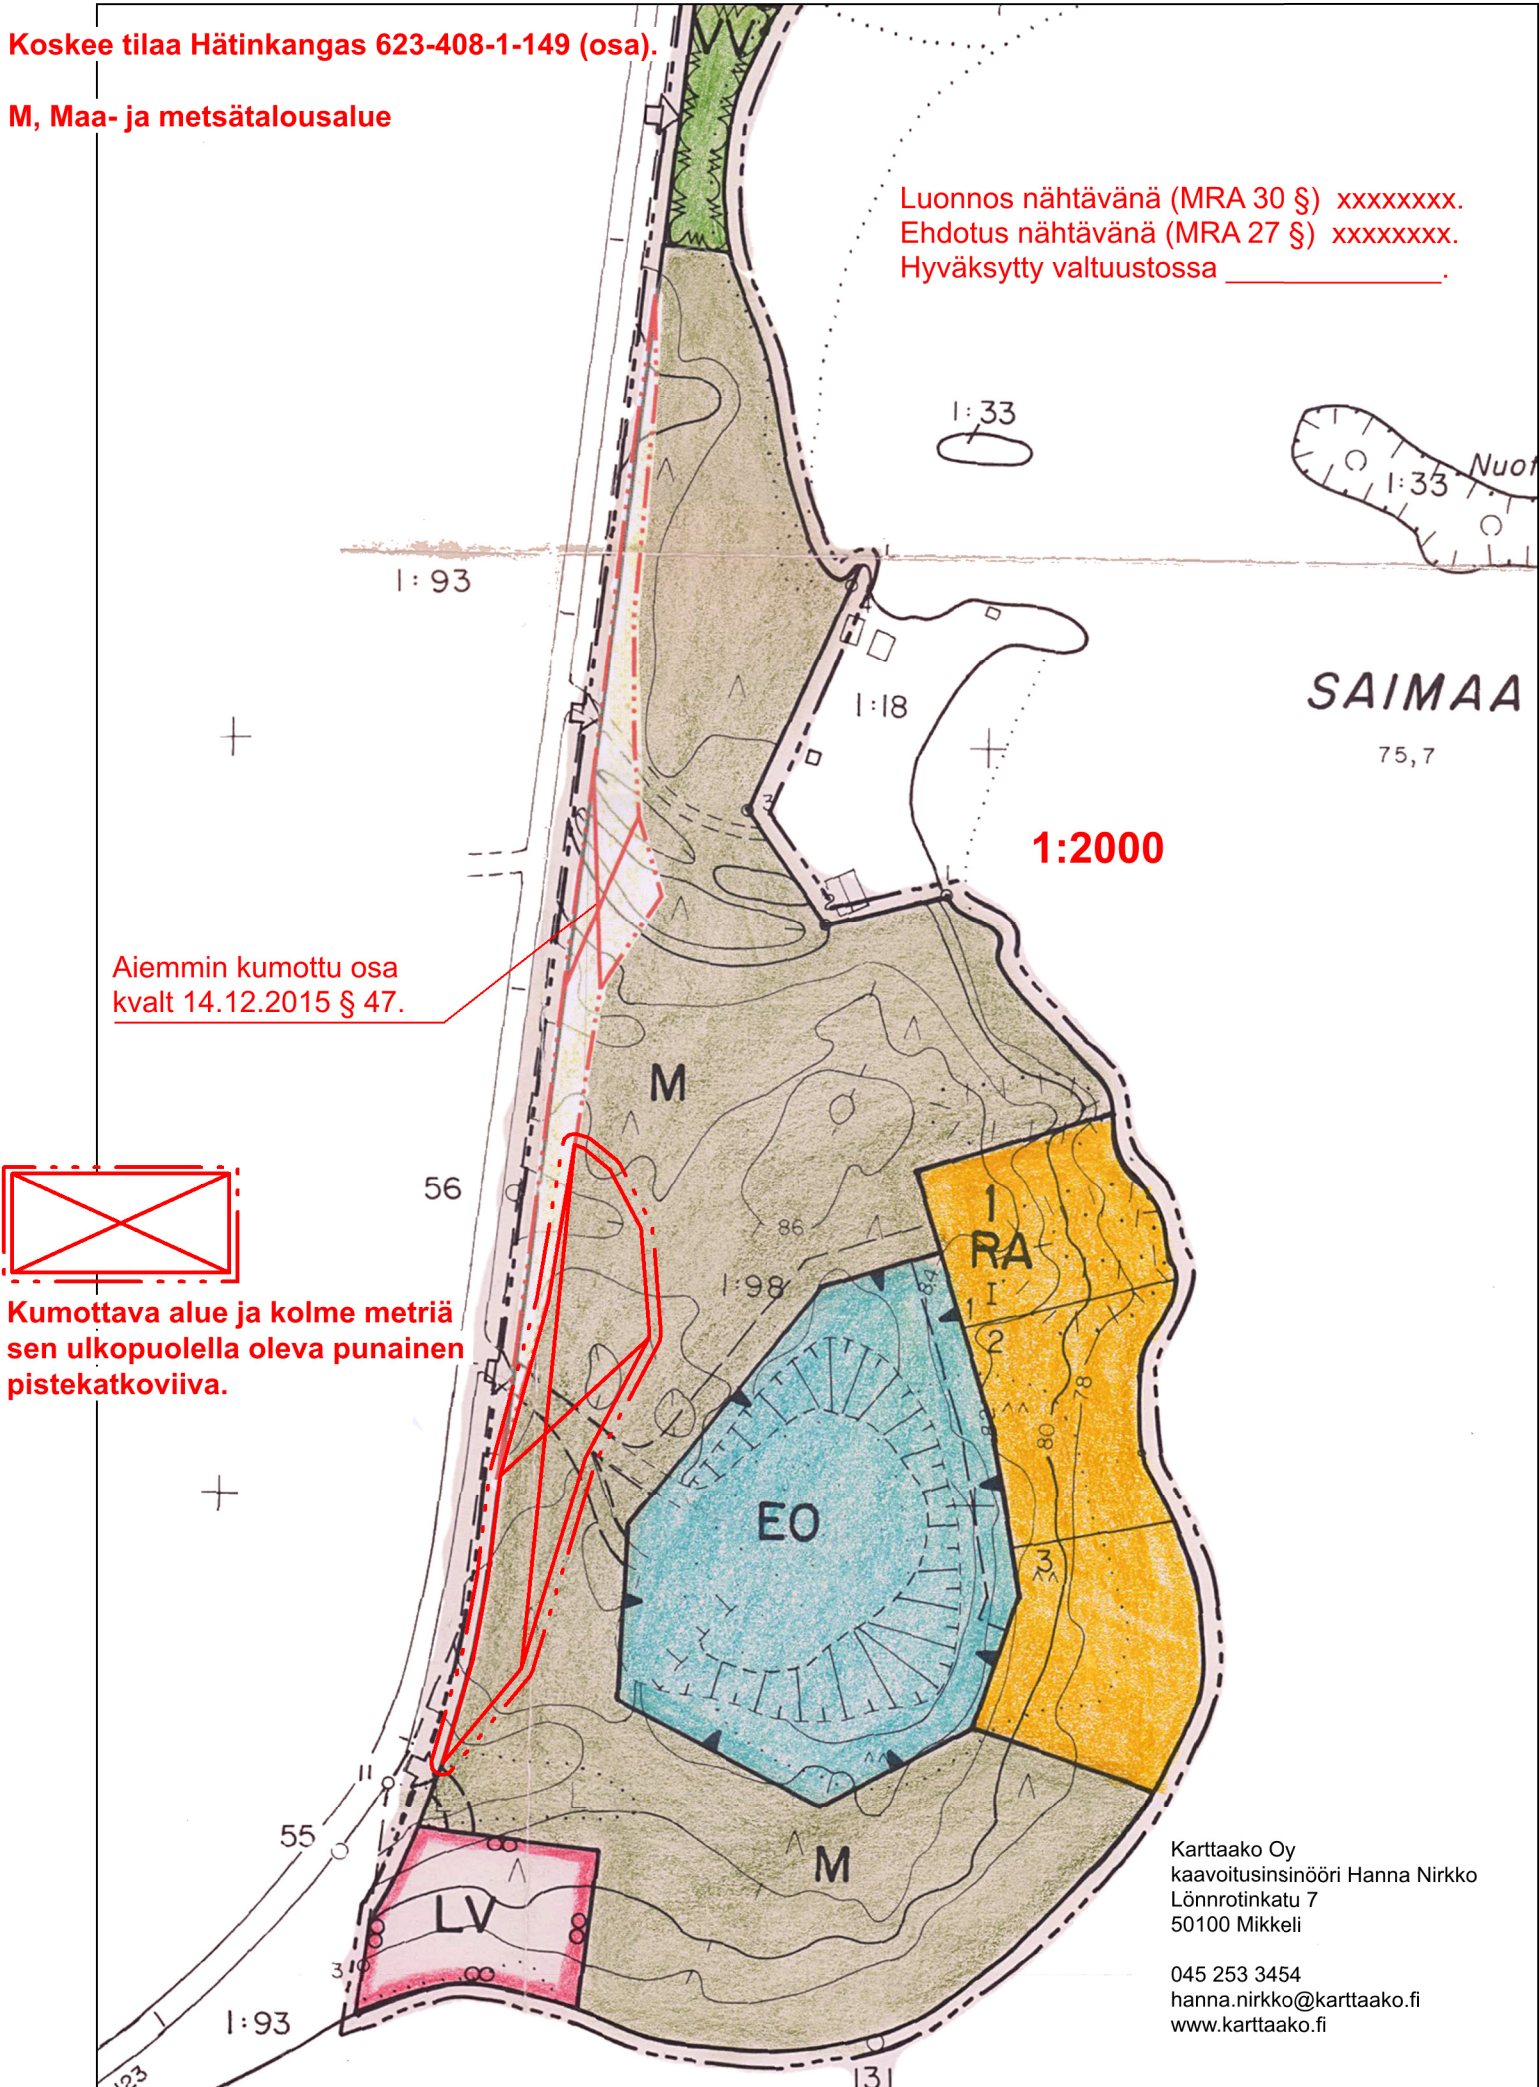

Aiemmin kumottu osa
kvalt 14.12.2015 § 47.

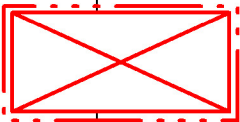

Kumottava alue ja kolme metriä
sen ulkopuolella oleva punainen
pistekatkoviiva.

Karttaako Oy
kaavoitusinsinööri Hanna Nirkko
Lönnrotinkatu 7
50100 Mikkeli

045 253 3454
hanna.nirkko@karttaako.fi
www.karttaako.fi