

KERROSALA 73,0m²
 HUONEISTOALA 66,0m²
 TILAVUUS 241,0m³


PALOLUOKKA P3

TULISIJAT:
 TAKKA CONTURA 596G Style

▷ RAITISILMAVENTTIILI Ø70 MM
 H ~190 MM LATTIASTA

▶ POISTOILMAVENTTIILI Ø70 MM
 H ~190 MM KATOSTA

PORTAAT:
 NOUSU = 130mm
 ETENEMÄ = 400mm

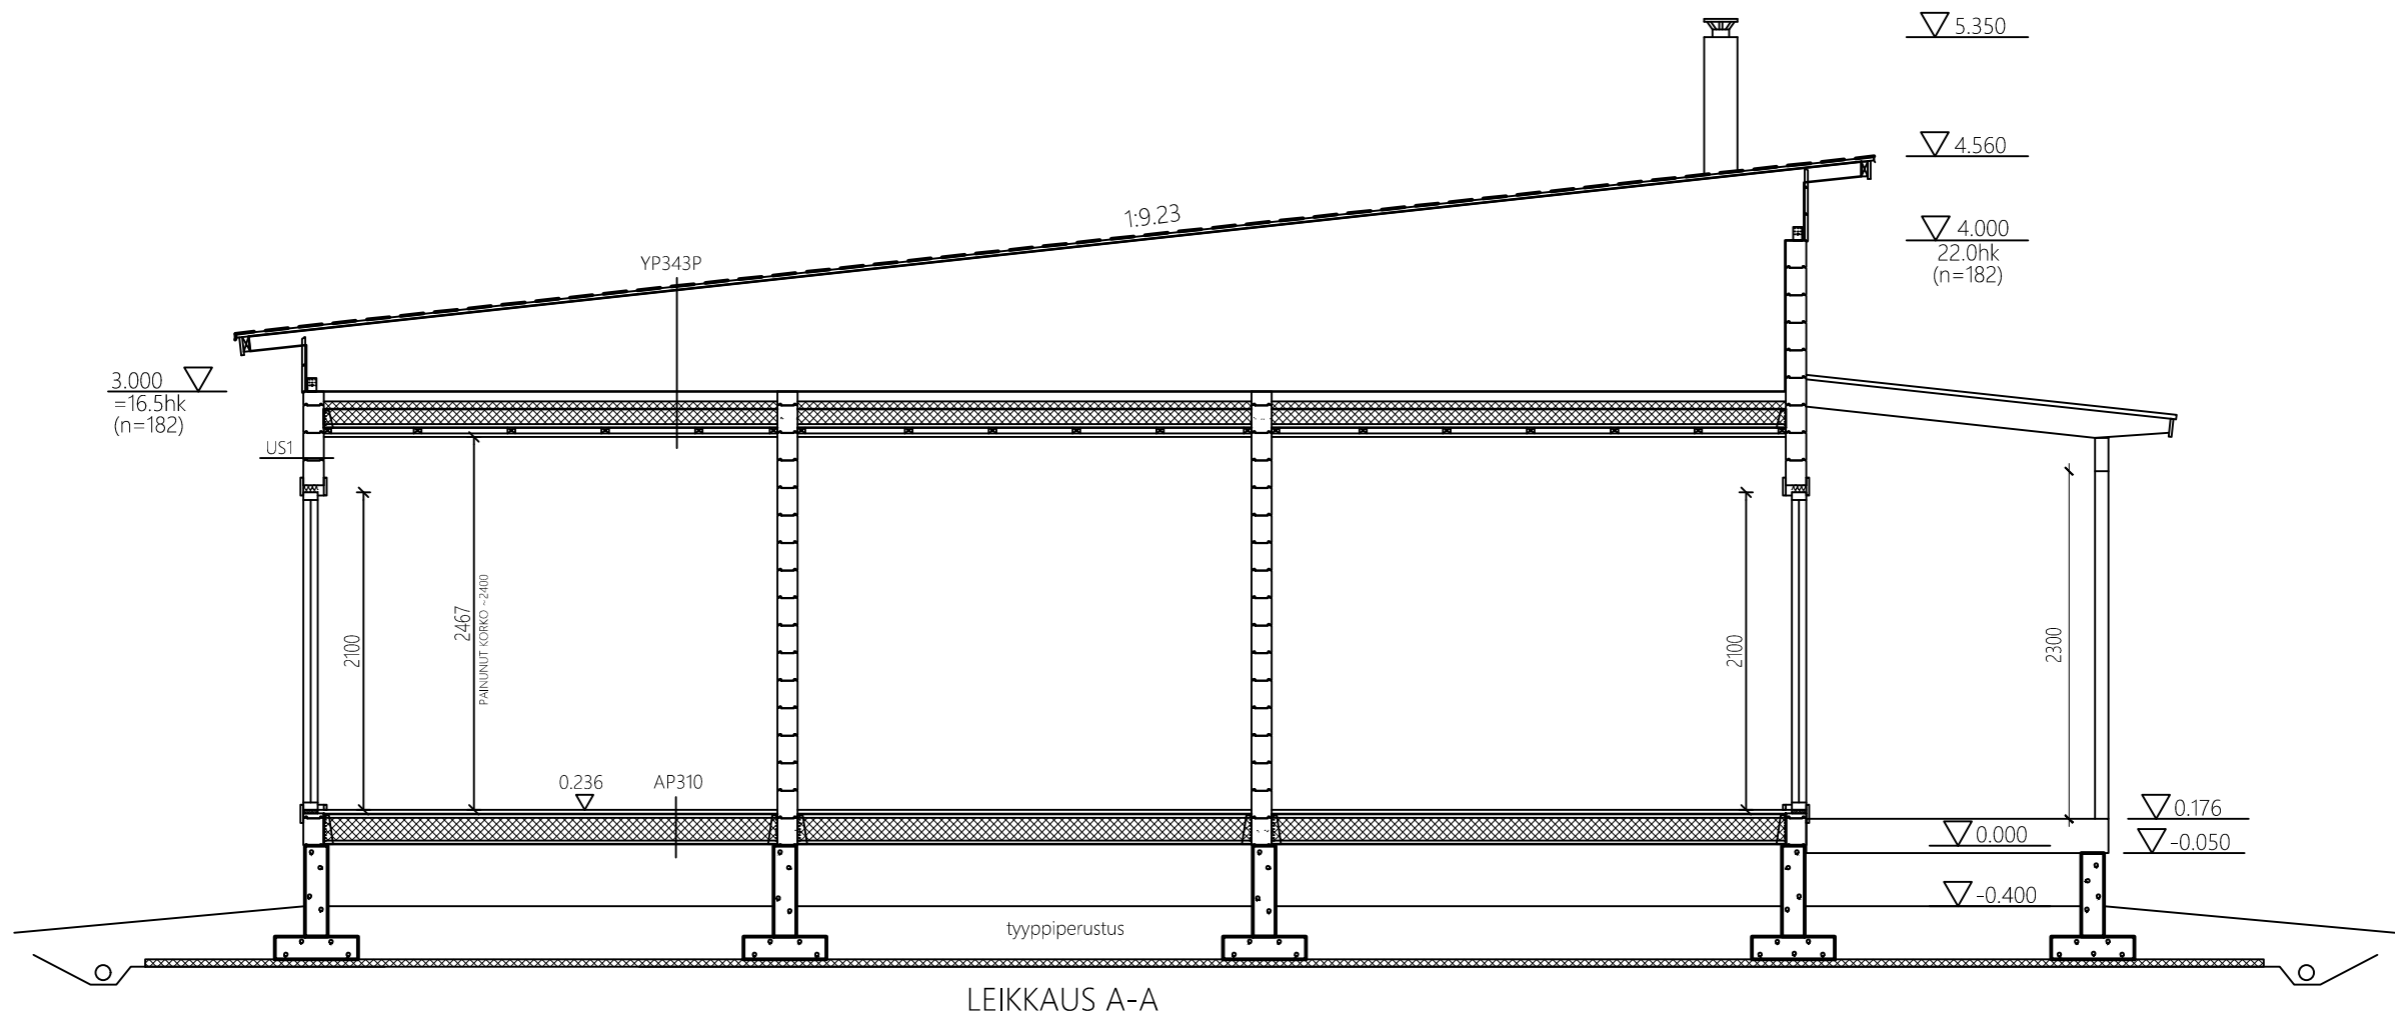

YP343P

- Huopakate
- Aluskate
- Raakapontti
- Naulalevyristikot /tuulettuva ontelo
- XPS-eriste 50mm
- Yläpohjapalkisto 48x123 k670 välissä:
- XPS-eriste 100mm
- Tuuletusväli 25mm
- Koolaus 35x50 k600
- Sisäverhous

US1

Lamellihirsi 134x182

AP310

- Vinyyli
- Raakapontti
- Lattiavasat 48x198 k680 välissä:
- Tuuletusväli 25mm
- XPS-eriste 150mm
- uretaanivaahdotiivistyksellä tiivistettynä
- Eristeen kannatinrimat

K.osa/Kylä	Kortteli/Tila	Tontti/Rn:o	Viranomaisten arkistointimerkintöjä varten	
Rakennustoimenpide			Piirustuslaji	Juoksu. n:o
UUDISRAKENNUS			PÄÄPIIRUSTUS	02
Rakennuskohteen nimi ja osoite			Piirustuksen sisältö	Mittakaavat
KOLLANI TARJA JA JARI PIIRINIEMENTIE 222 52200 PUUMALA			POHJA LEIKKAUS A-A	1:50 1:50
SALVOS FINLAND OY Maustetie 12 FI-92930 Pyhäntä P. 010 440 9140 Suunn. 05.07.2019 JARKKO KAMULA RI	salvos	Jarkko Kamula	ARK	MÖKKI LH 134x182
		Piirt. TK		