


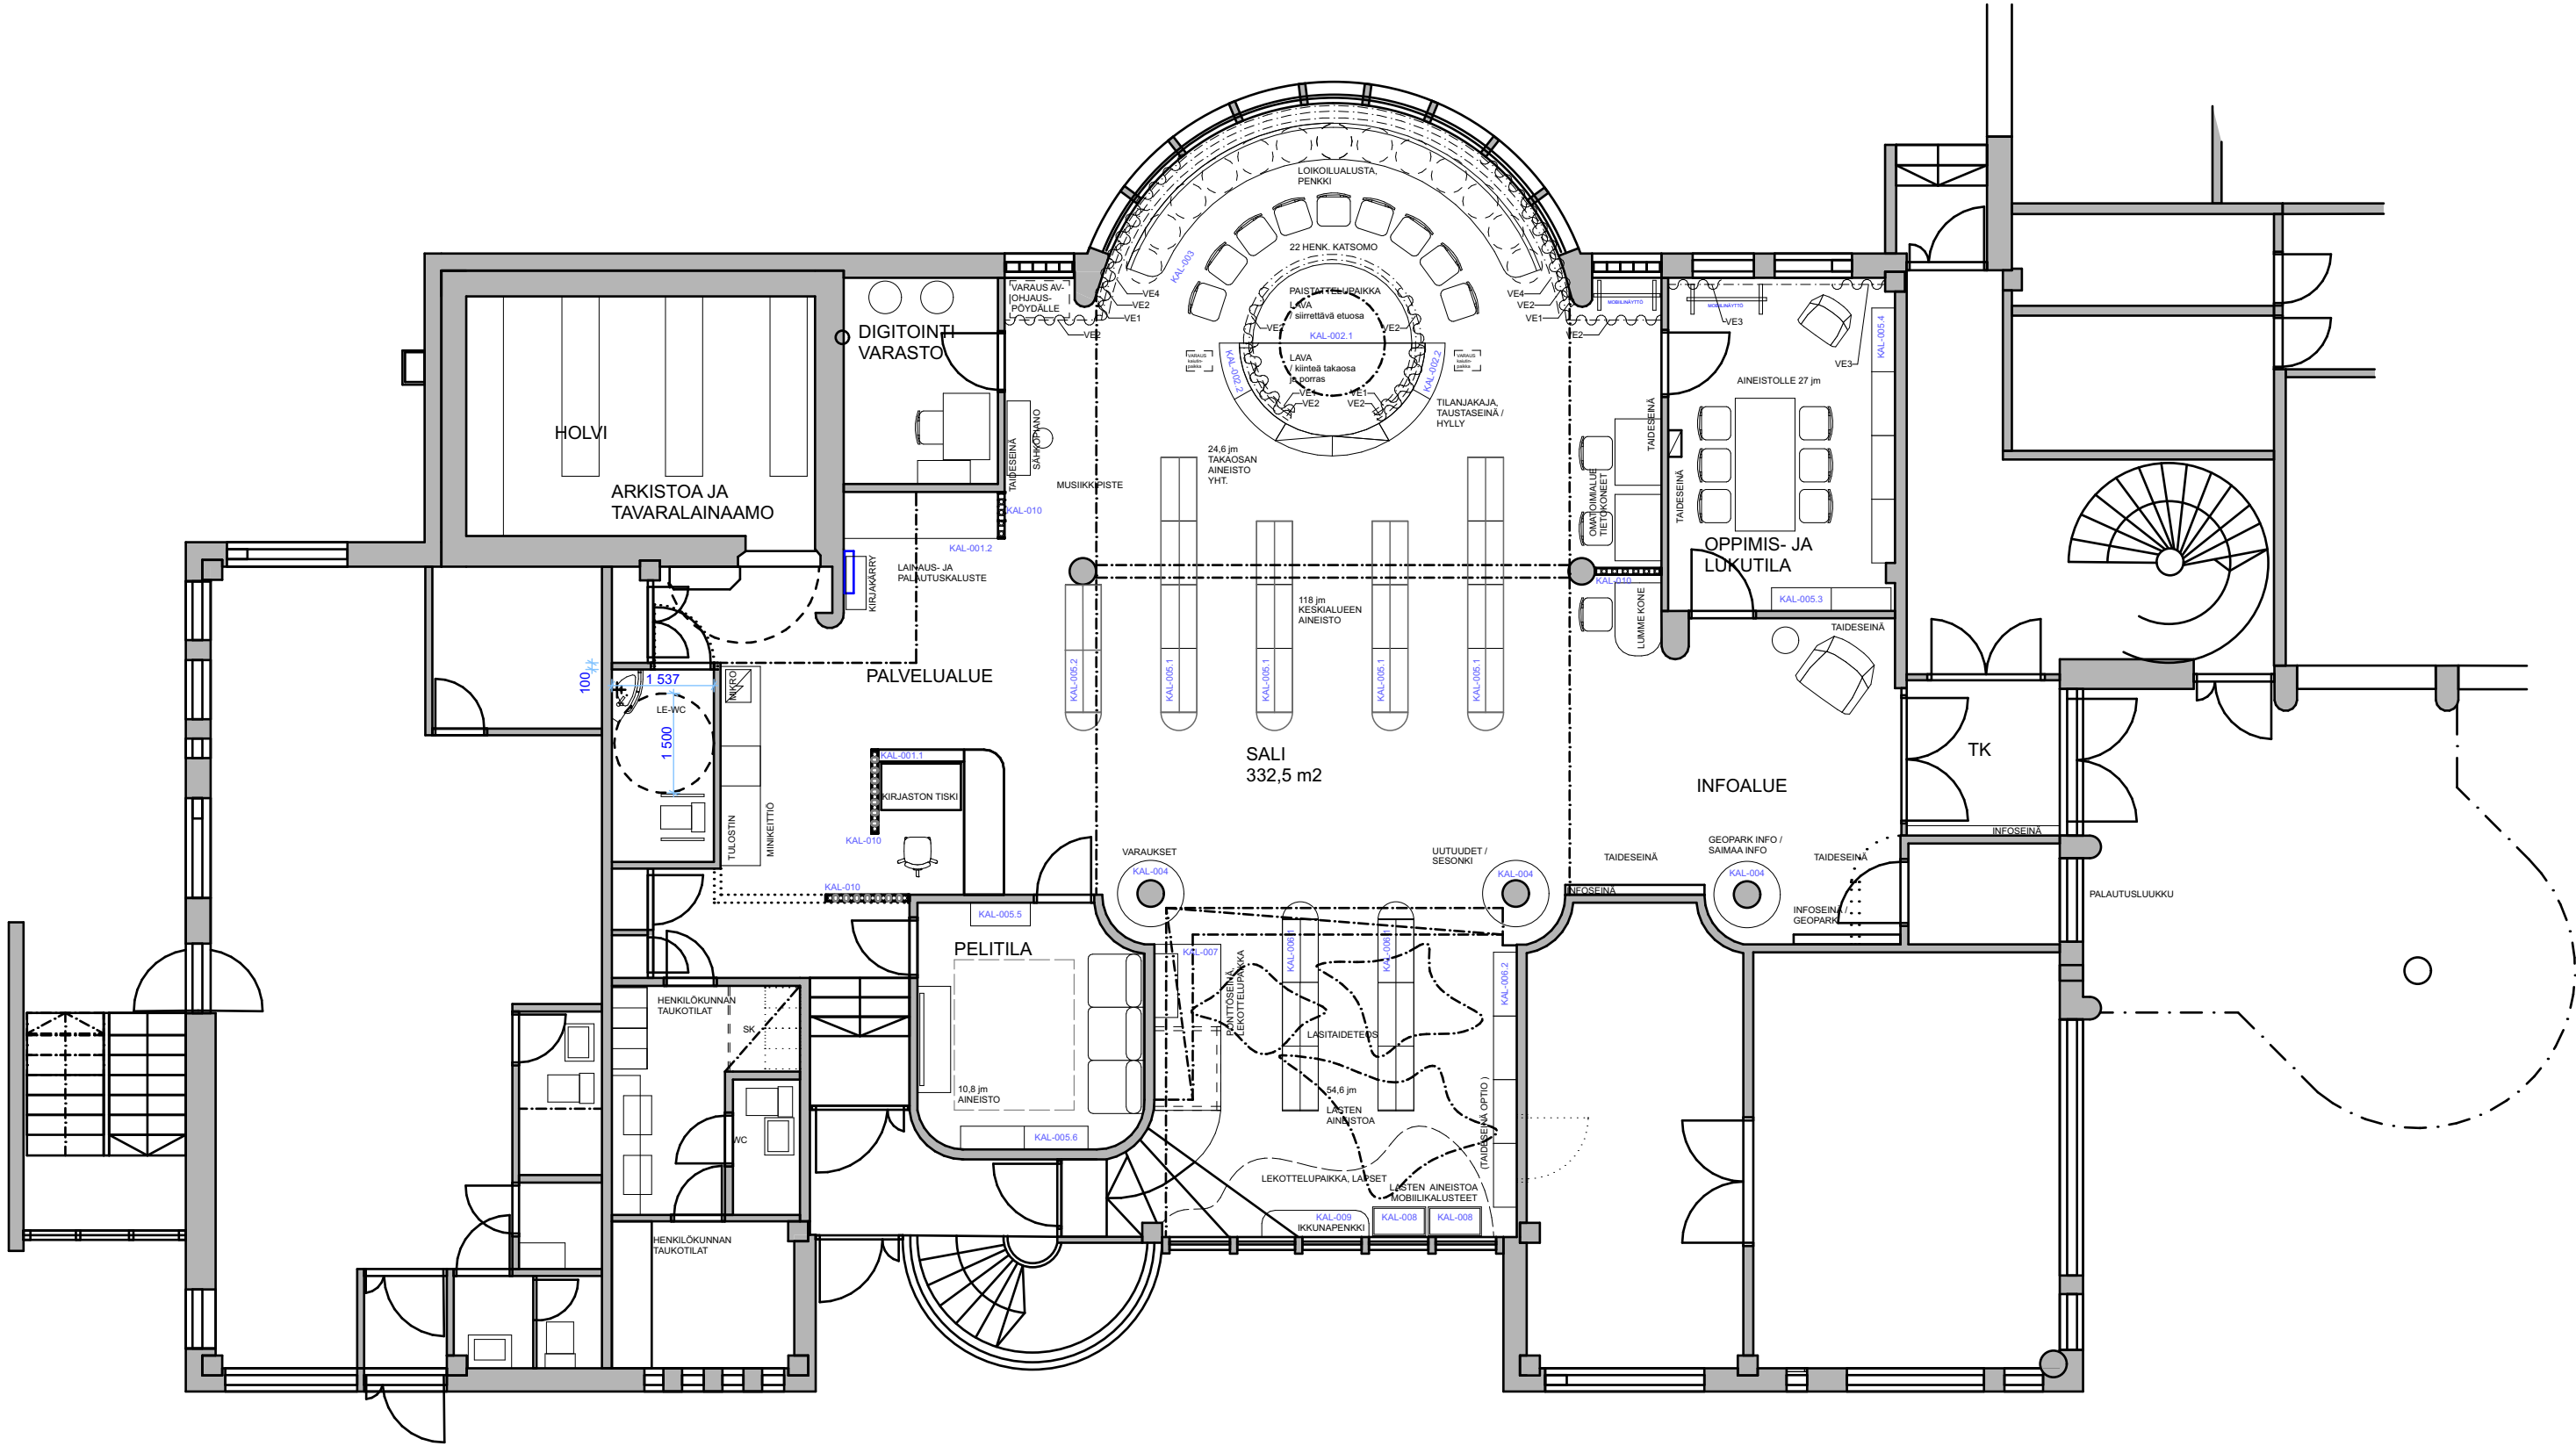

HUOM! KAIKKI MITOITUKSET TARKISTETTAVA PAIKALTA!

Luonti Pvm. 8.8.2025	Muutos Pvm	
Kohde Puumalan kunta, Kirjasto- ja kulttuuritalo	Piirustuksen sisältö	Mittakaava
	Kalustepohjapiirustus 1.krs	1:100
Suunnittelija RUNE & BERG Rune & Berg Design Oy Töölönkatu 38A 00260 HKI	Piirustusnumero	Revisio
	SIS-110	

Johanna Happonen