


# ALLTIMEN KÄYTTÖIKEUS

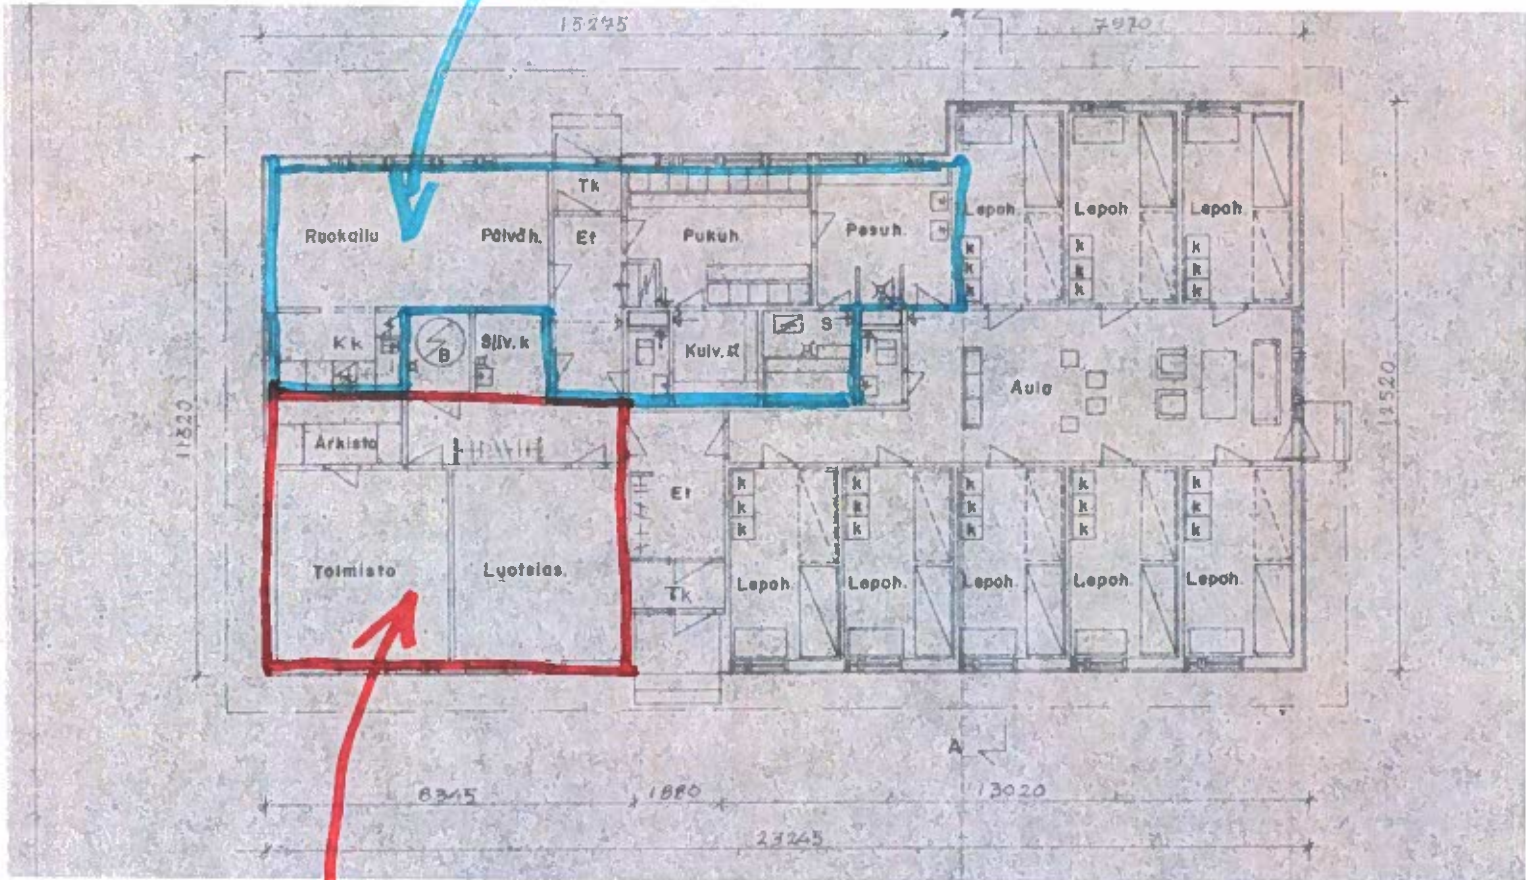

ALLTIMELE  
VUOKRATTAVAT  
TILAT