


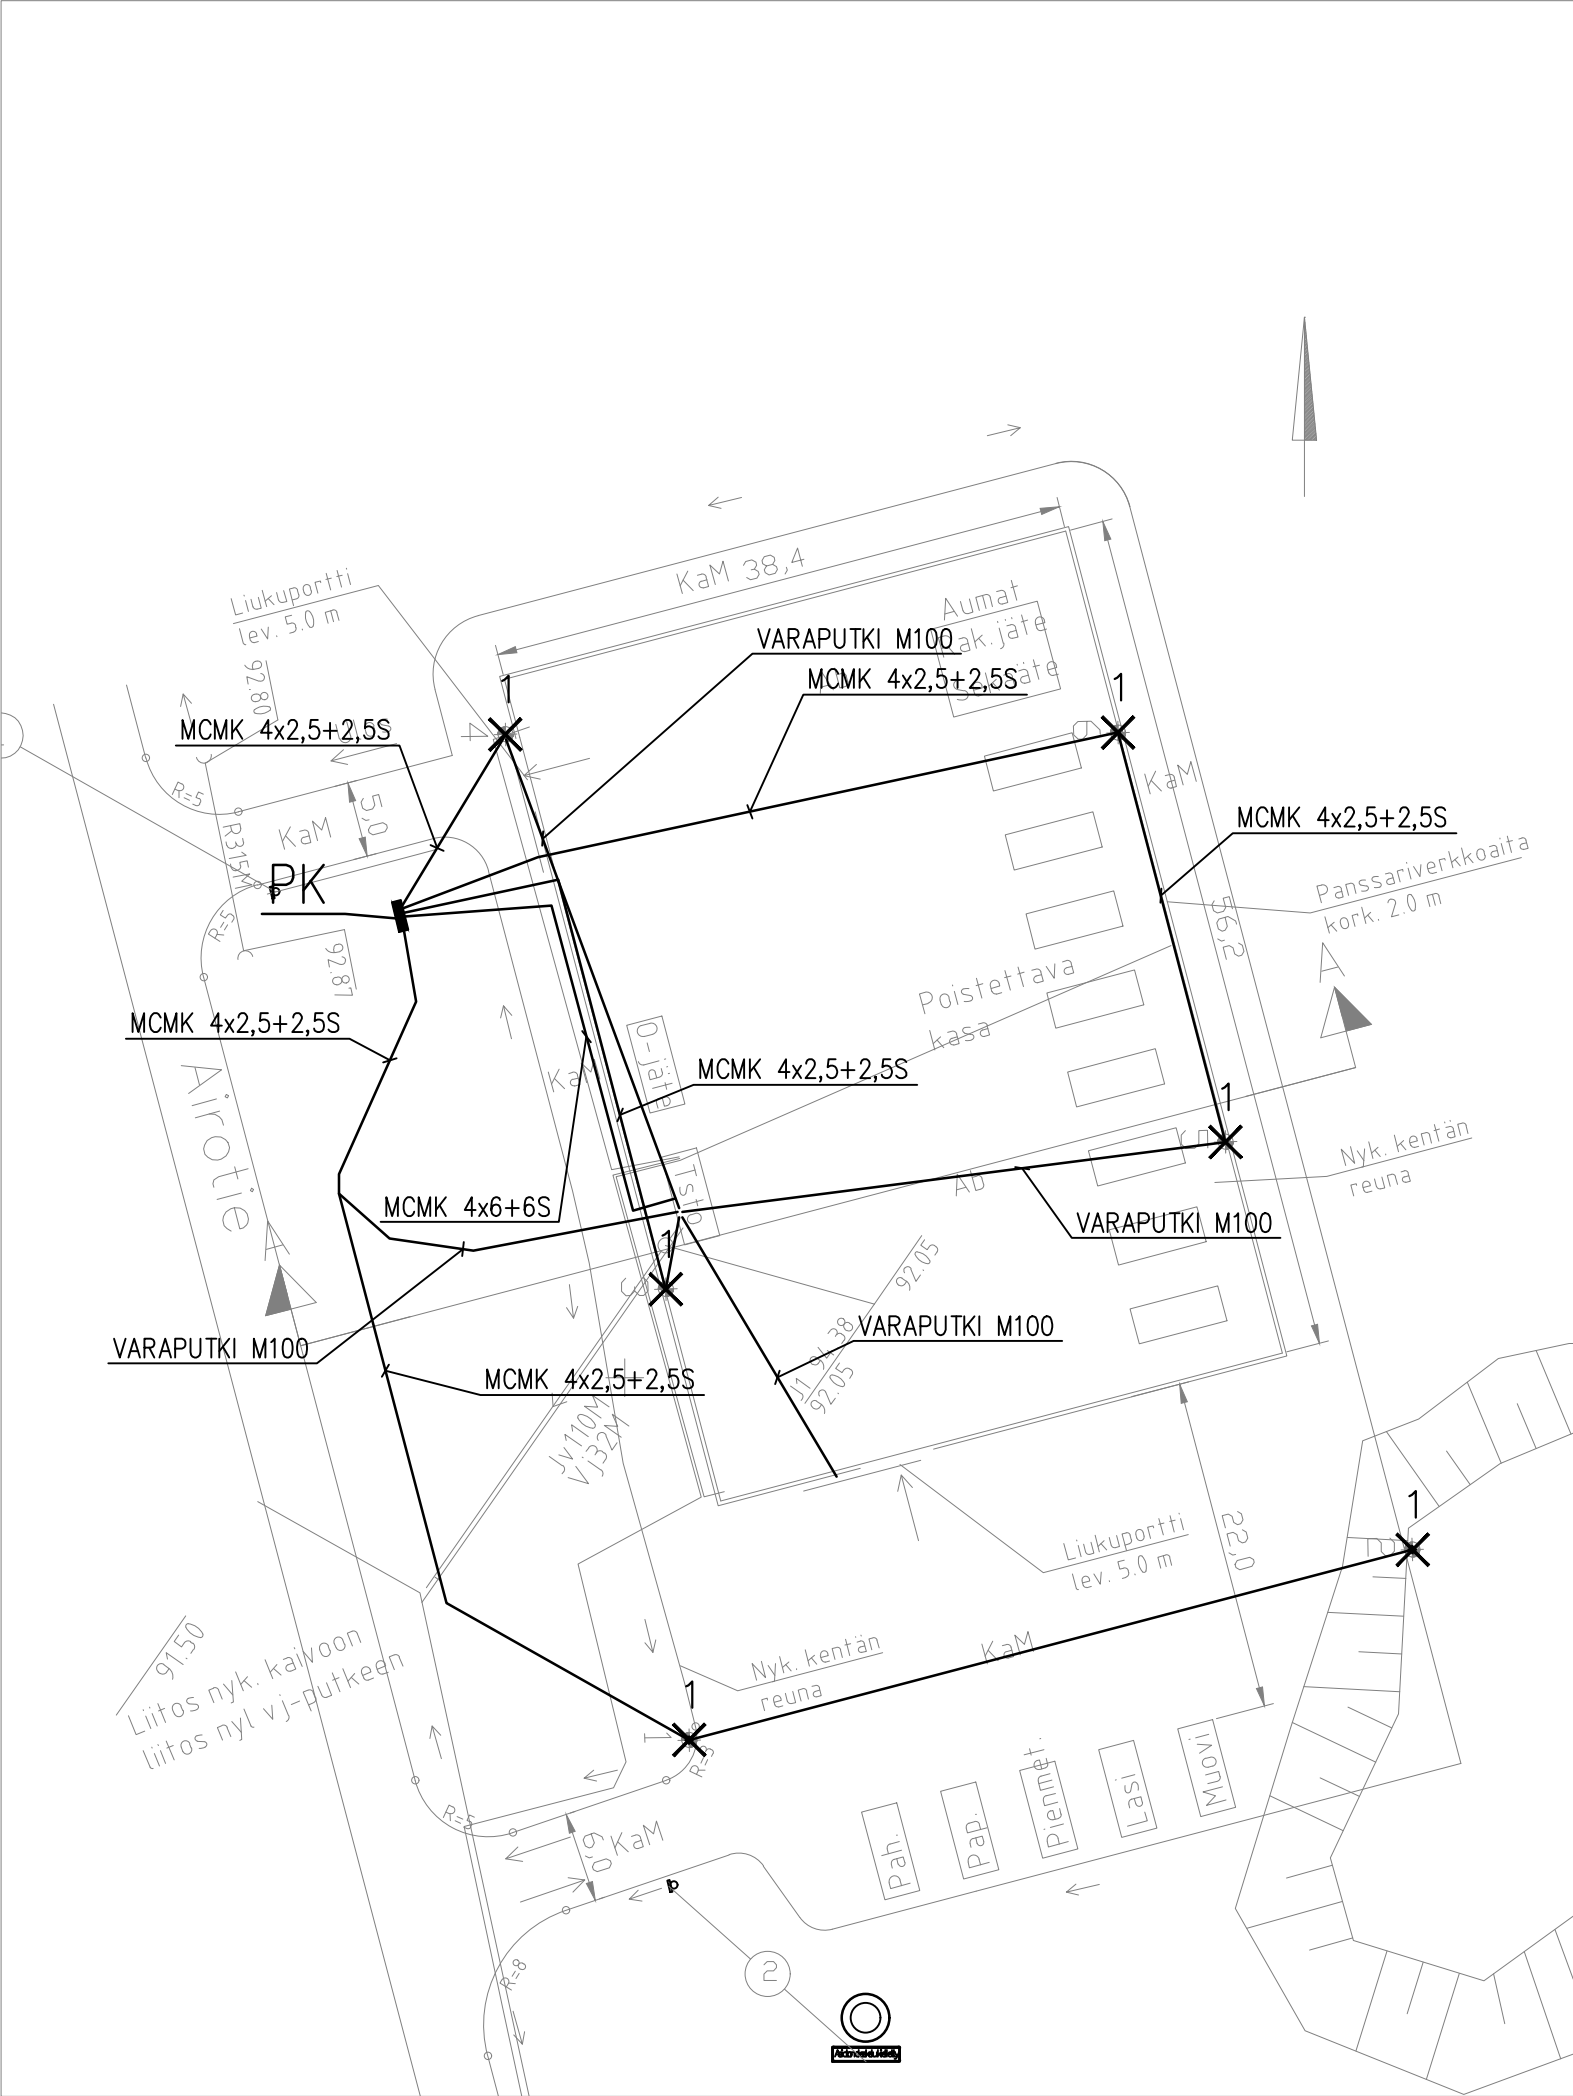

VALAISIN POS 1:
PHILIPS BGP762 T25 1xLED17-4S/740 DW10
PYLVÄS 10m TERÄSKARTIOPYLVÄS

Muutos Kuvaus			Suunn.	Päiväys
K.osa/Kylä	Kortteli/Tila	Tontti/Rno.	Viranomaisten merkintöjä varten	
-	-	-	Rakennuksen numero/Rakennusten numerot/Rakennustunnus/Rakennustunnukset	
Rakennustoimenpide			Piirustustyyppi SÄHKÖ	Juoks. no.
Rakennuskohteen nimi ja osoite PUUMÄLÄN KUNTA PIENJÄTEASEMA			Piirustuksen sisältö ASEMAPIIRUSTUS	Mittakaavat 1:500
 RAMBOLL FINLAND OY Laserkatu 8, 53850 Lappeenranta puh 020 755 611			Työ no.	1510038004
			Tiedosto	
Suun. simopi	Tark.	Hyv.	Suunn.ala	Piir.no.
Vastuullinen suunnittelija: nimi, tutkinto, allekirjoitus ja päiväys			Muutos	
11.4.2019			SAH 38004-3	