

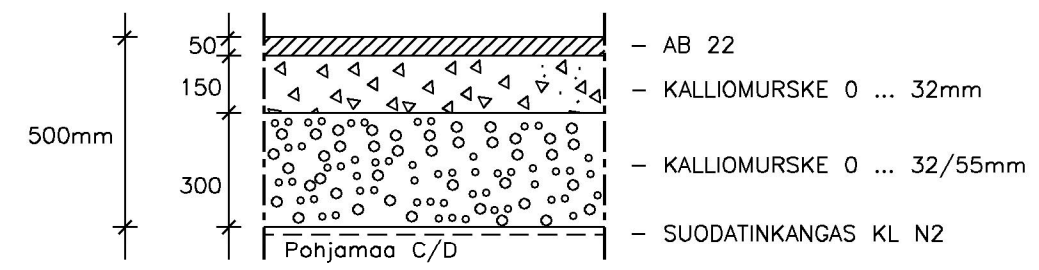


MAARAKENNE 1: PÄÄLLYSTETYT KADUT, 4AB

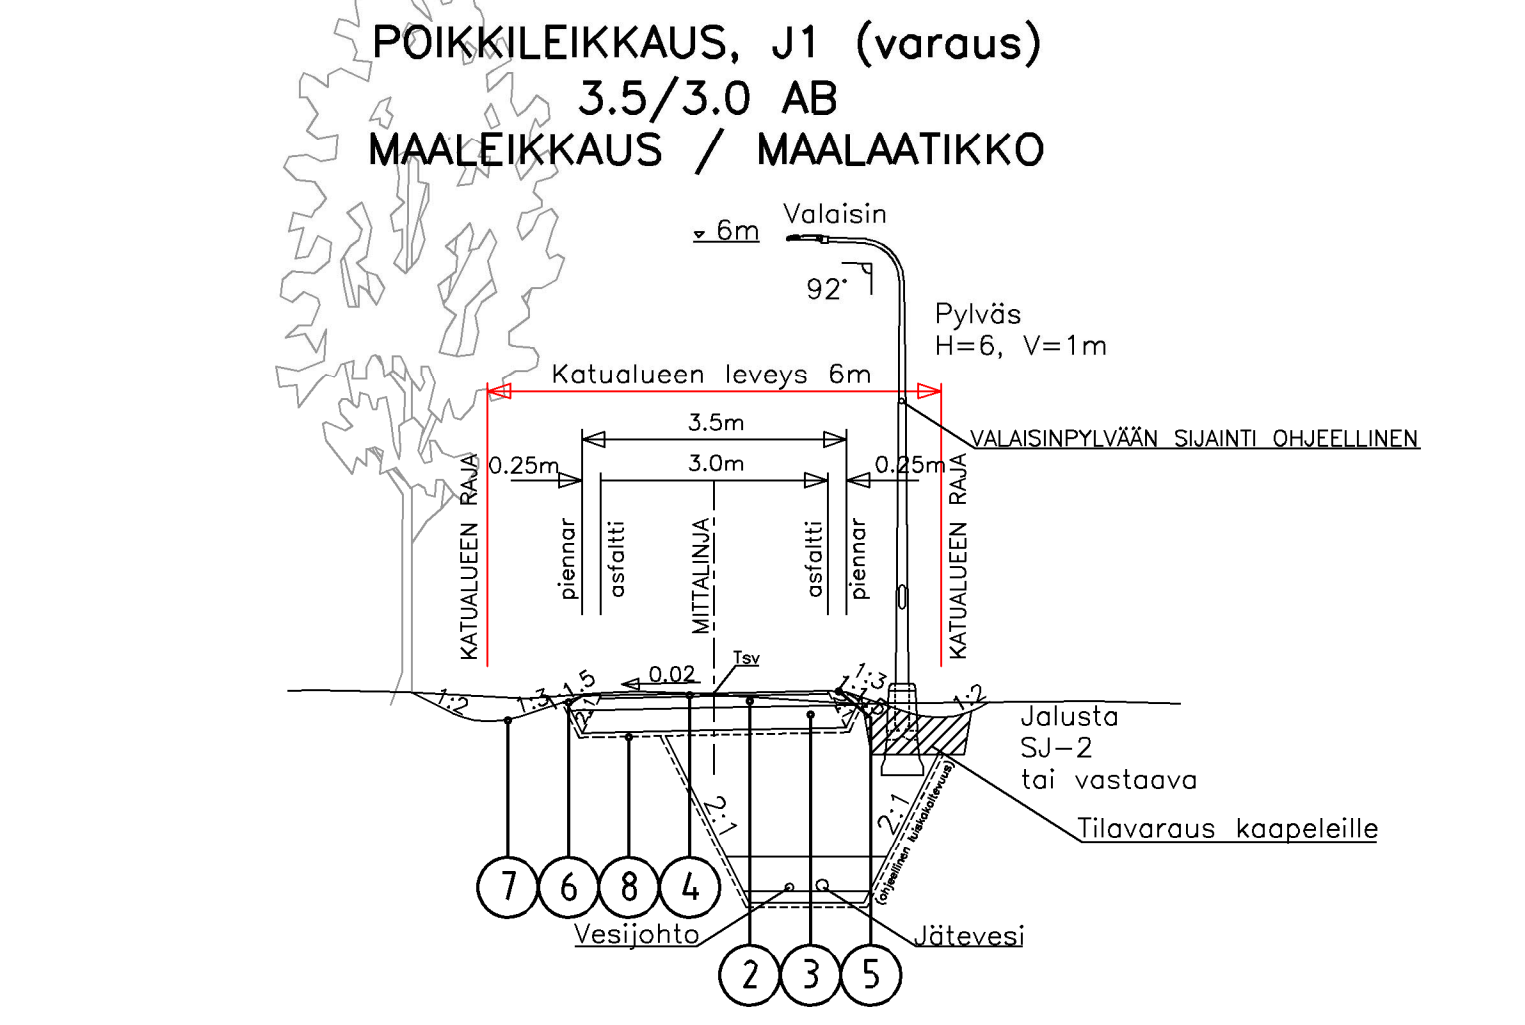

MAARAKENNE 1: PÄÄLLYSTETYT KADUT, 6AB

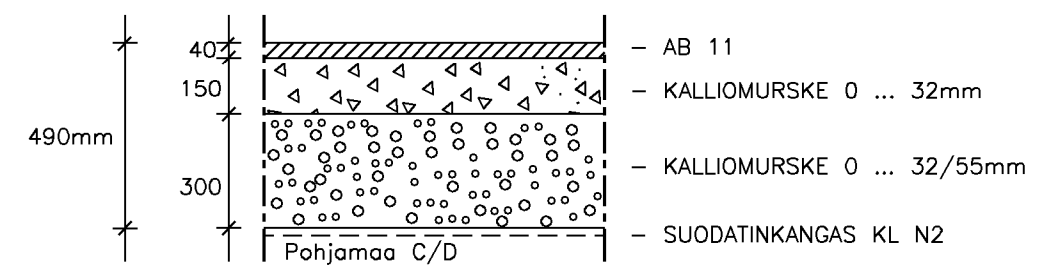

PÄÄLLYSRAKENNELUOKKA 4AB

No	Nimitys	Materiaali	paksuus mm				Huom!
			A	C/D	E	F	
1	Kulutuseros	AB 22		50			
2	Kantava kerros	KaM 0-32		150			E = 280 MN/m <sup>2</sup>
3	Jakavakerros	KaM 0-32/55		300			E = 200 MN/m <sup>2</sup>
	RAKENNEPAKSUUS	YHTEENSÄ		500			
5	Piennartäyte	M 0-16					
6	Luiskatäyte	E-F Ik					
7	Verhous	Nurmetus					
8	Suodatinkangas	KL N2					

PÄÄLLYSRAKENNELUOKKA 6AB

No	Nimitys	Materiaali	paksuus mm				Huom!
			A	C/D	E	F	
4	Kulutuseros	AB 11		40			
2	Kantava kerros	KaM 0-32		150			E = 280 MN/m <sup>2</sup>
3	Jakavakerros	KaM 0-32/55		300			E = 200 MN/m <sup>2</sup>
	RAKENNEPAKSUUS	YHTEENSÄ		490			
5	Piennartäyte	M 0-16					
6	Luiskatäyte	E-F Ik					
7	Verhous	Nurmetus					
8	Suodatinkangas	KL N2					

Tunnus Lukumäärä Muutos Suunn. Tark. Päiväys

Kaup.osa/Kylä	Kortteli/Tila	Tontti/Rno	Viranomaisen merkintöjä
Rakennustunnus	Korkeus- ja koord. järjestelmä ETRS-GK28/ N2000		
Rakennustoimenpide	Piirustuslaji	Juokseva no	
Rakennuskohteen nimi ja osoite	Piirustuksen sisältö		Mittakaavat
<b>PISTOHIEKAN MATKAILUALUE</b> <b>PUUMALAN KUNTA</b>	RAKENTEELLISET TYYPPIPOIKKILEIKKAUKSET		1:100
<b>SITOWISE</b> Linnoitustie 6 02600 Espoo 020 747 6000 www.sitowise.com	Suunn.ala	Työnumero	Piir.no
	TKA	KAU45691	45691-2
Suunnittelija	Tarkastaja	Tiedosto	
S. Konttinen	S. Pailamo	KAU45691_tyypipoikkileikkaukset.dwg	
Piirtäjä	Vast.suun/Hyväksyjä	Päiväys	
	S. Pailamo	16.9.2020	