



JULKISIVU 1

JULKISIVUMATERIAALIT


1. Huopakate, musta
2. Otsalaudat, kuultava Valtti Akvacolor. Sävy: Piki 5089
3. Pielilaudat, kuultava Valtti Akvacolor. Sävy: Piki 5089
4. Lamellihirsi 134x182, kuultava Valtti Akvacolor. Sävy: Piki 5089
5. Betoni/ harkko, harmaa

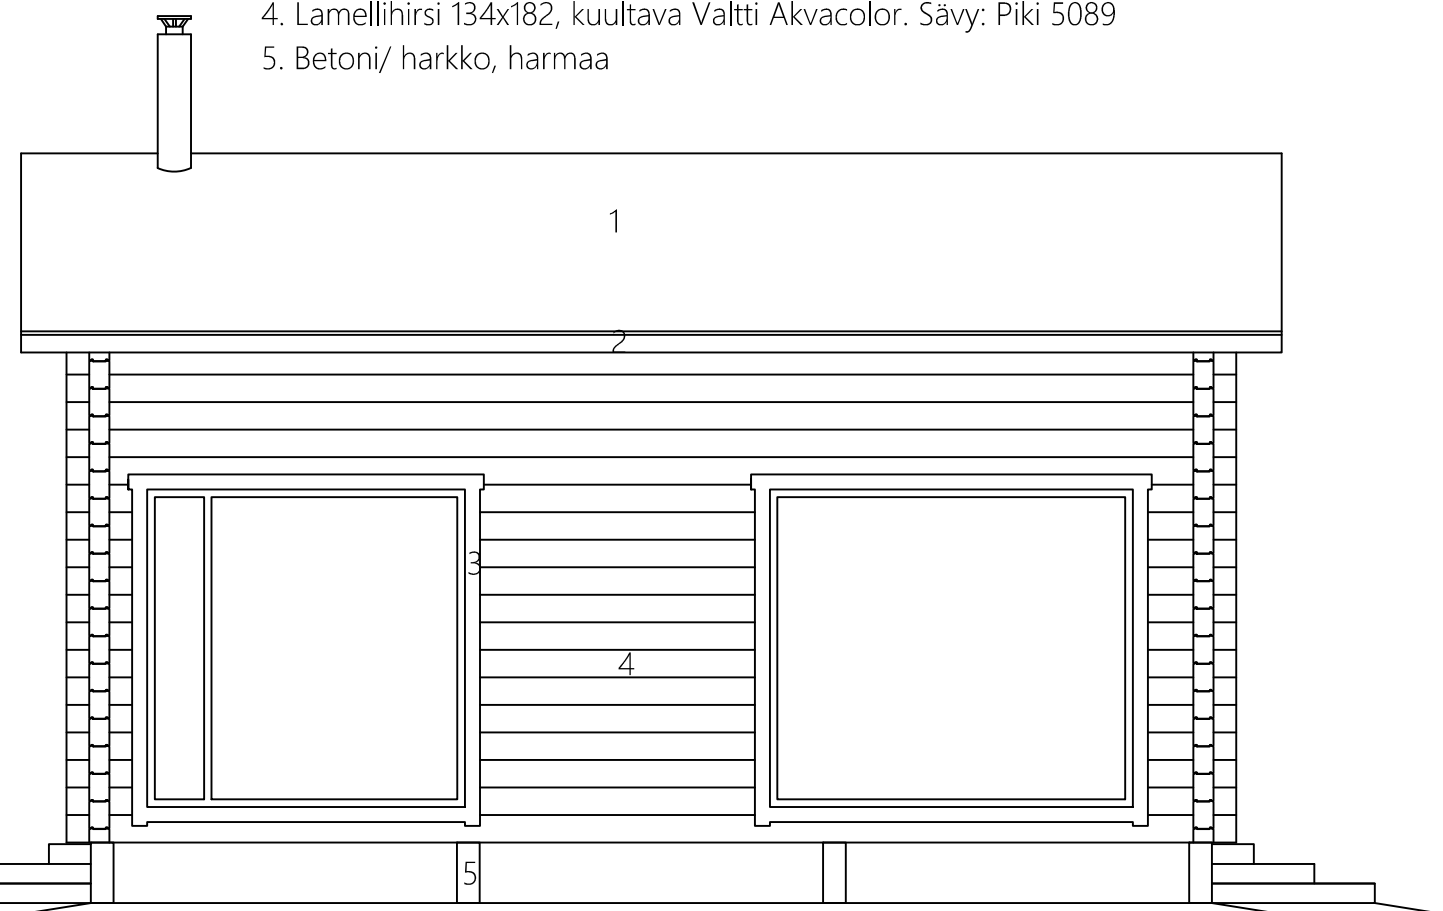

JULKISIVU 3

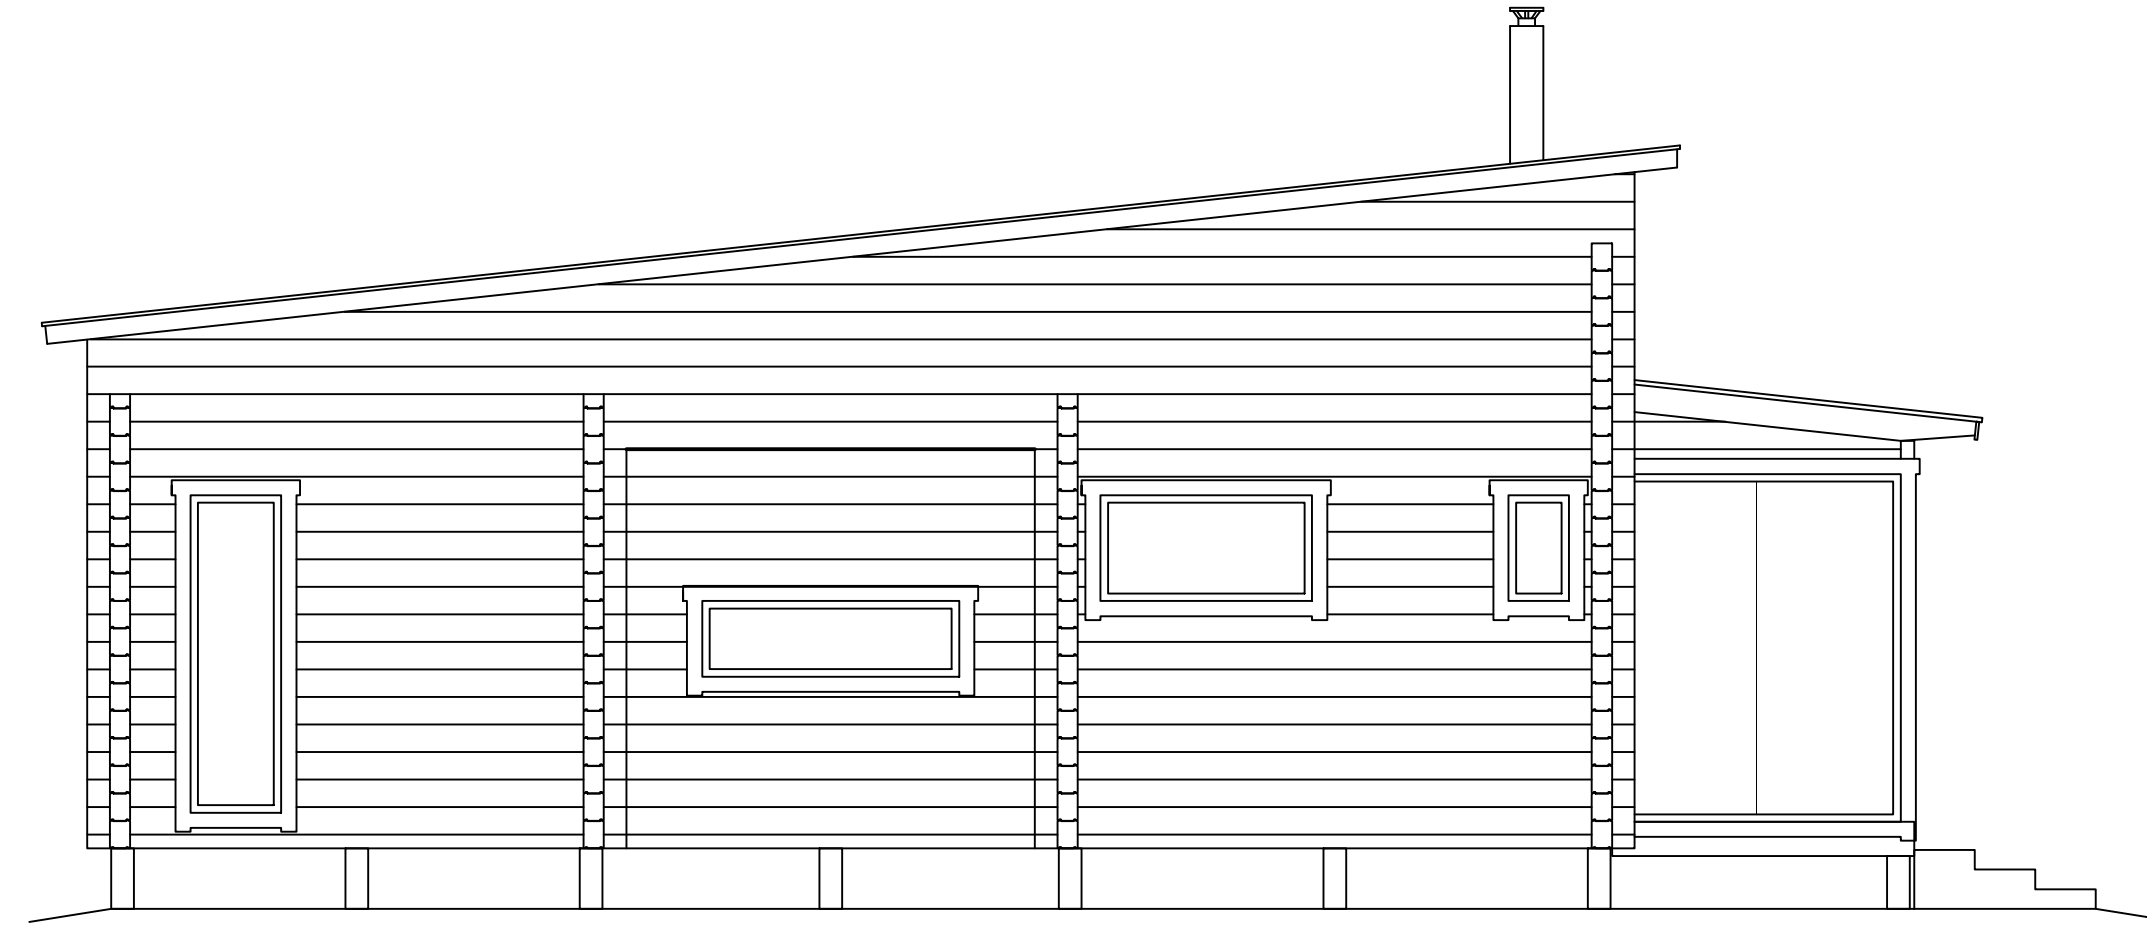

JULKISIVU 2

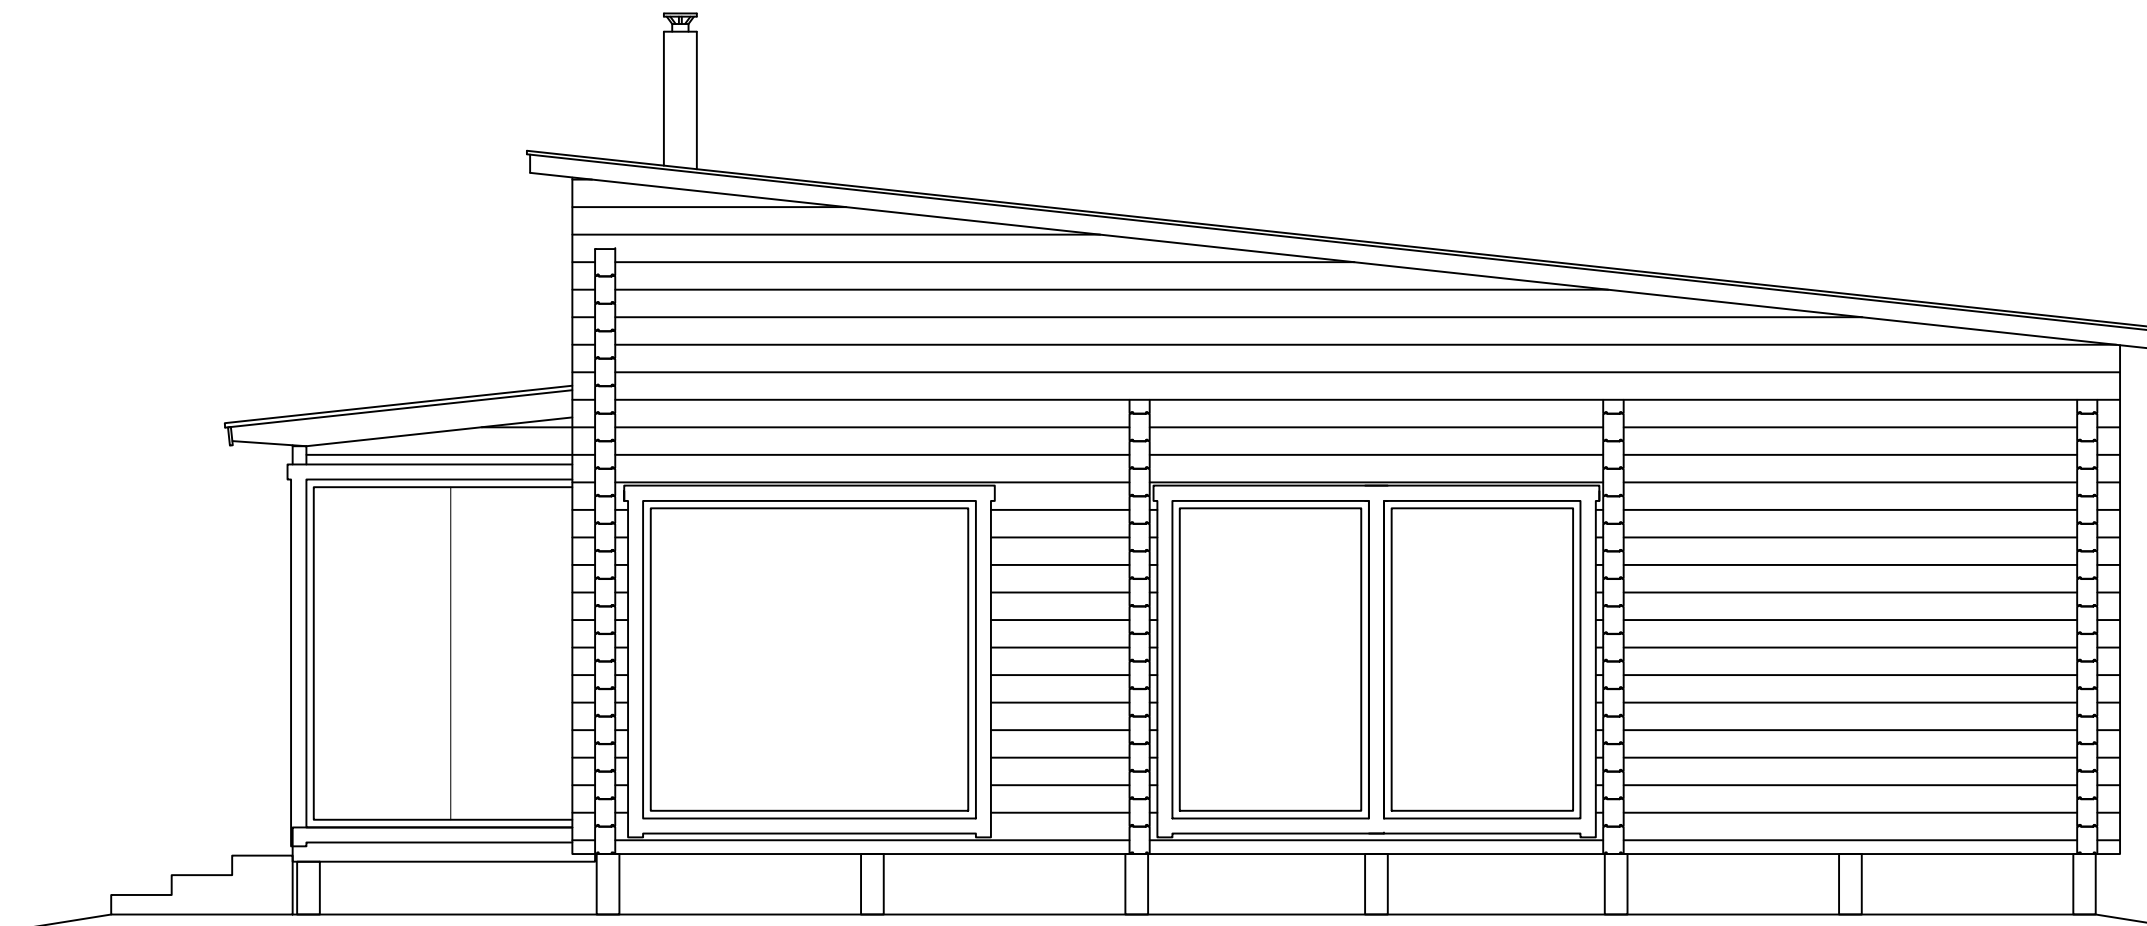

JULKISIVU 4

K.osa/Kylä	Kortteli/Tila	Toimitt/Rn:o	Viranomaisen arkistointimerkintöjä varten	
Rakennustoimenpide	UUDISRAKENNUS	Rakennuskohteen nimi ja osoite	KOLLANI TARJA JA JARI PIIRINIEMENTIE 222 52200 PUUMALA	Piirustuslaji PÄÄPIIRUSTUS Piirustuksen sisältö JULKISIVUT
				Juoksu n:o 02 Mittakaavat 1:50
SALVOS FINLAND OY Maustentie 12 FI-92930 Pyhämaa P. 010-440 9140 Suunn.	salvos <i>Jarkko Kamula</i>	Piir.	ARK	MÖKKI LH 134x182
29.05.2019 JARKKO KAMULA RI		TK		