

Merkinnät ja määräykset



Venesatama / venevalkama-alue, jolle saa sijoittaa Satamapalveluita sekä kahvila- ja ravintolatoimintaa palvelevia rakennuksia ja laitteita



Säilytettävä puurivi



Alue joka on varattu kesäterassikäyttöön




Rakennusala



Rakennusoikeus kerrosneliömetreinä



Rakennuksen vesikaton ylimmän kohdan korkeusasema

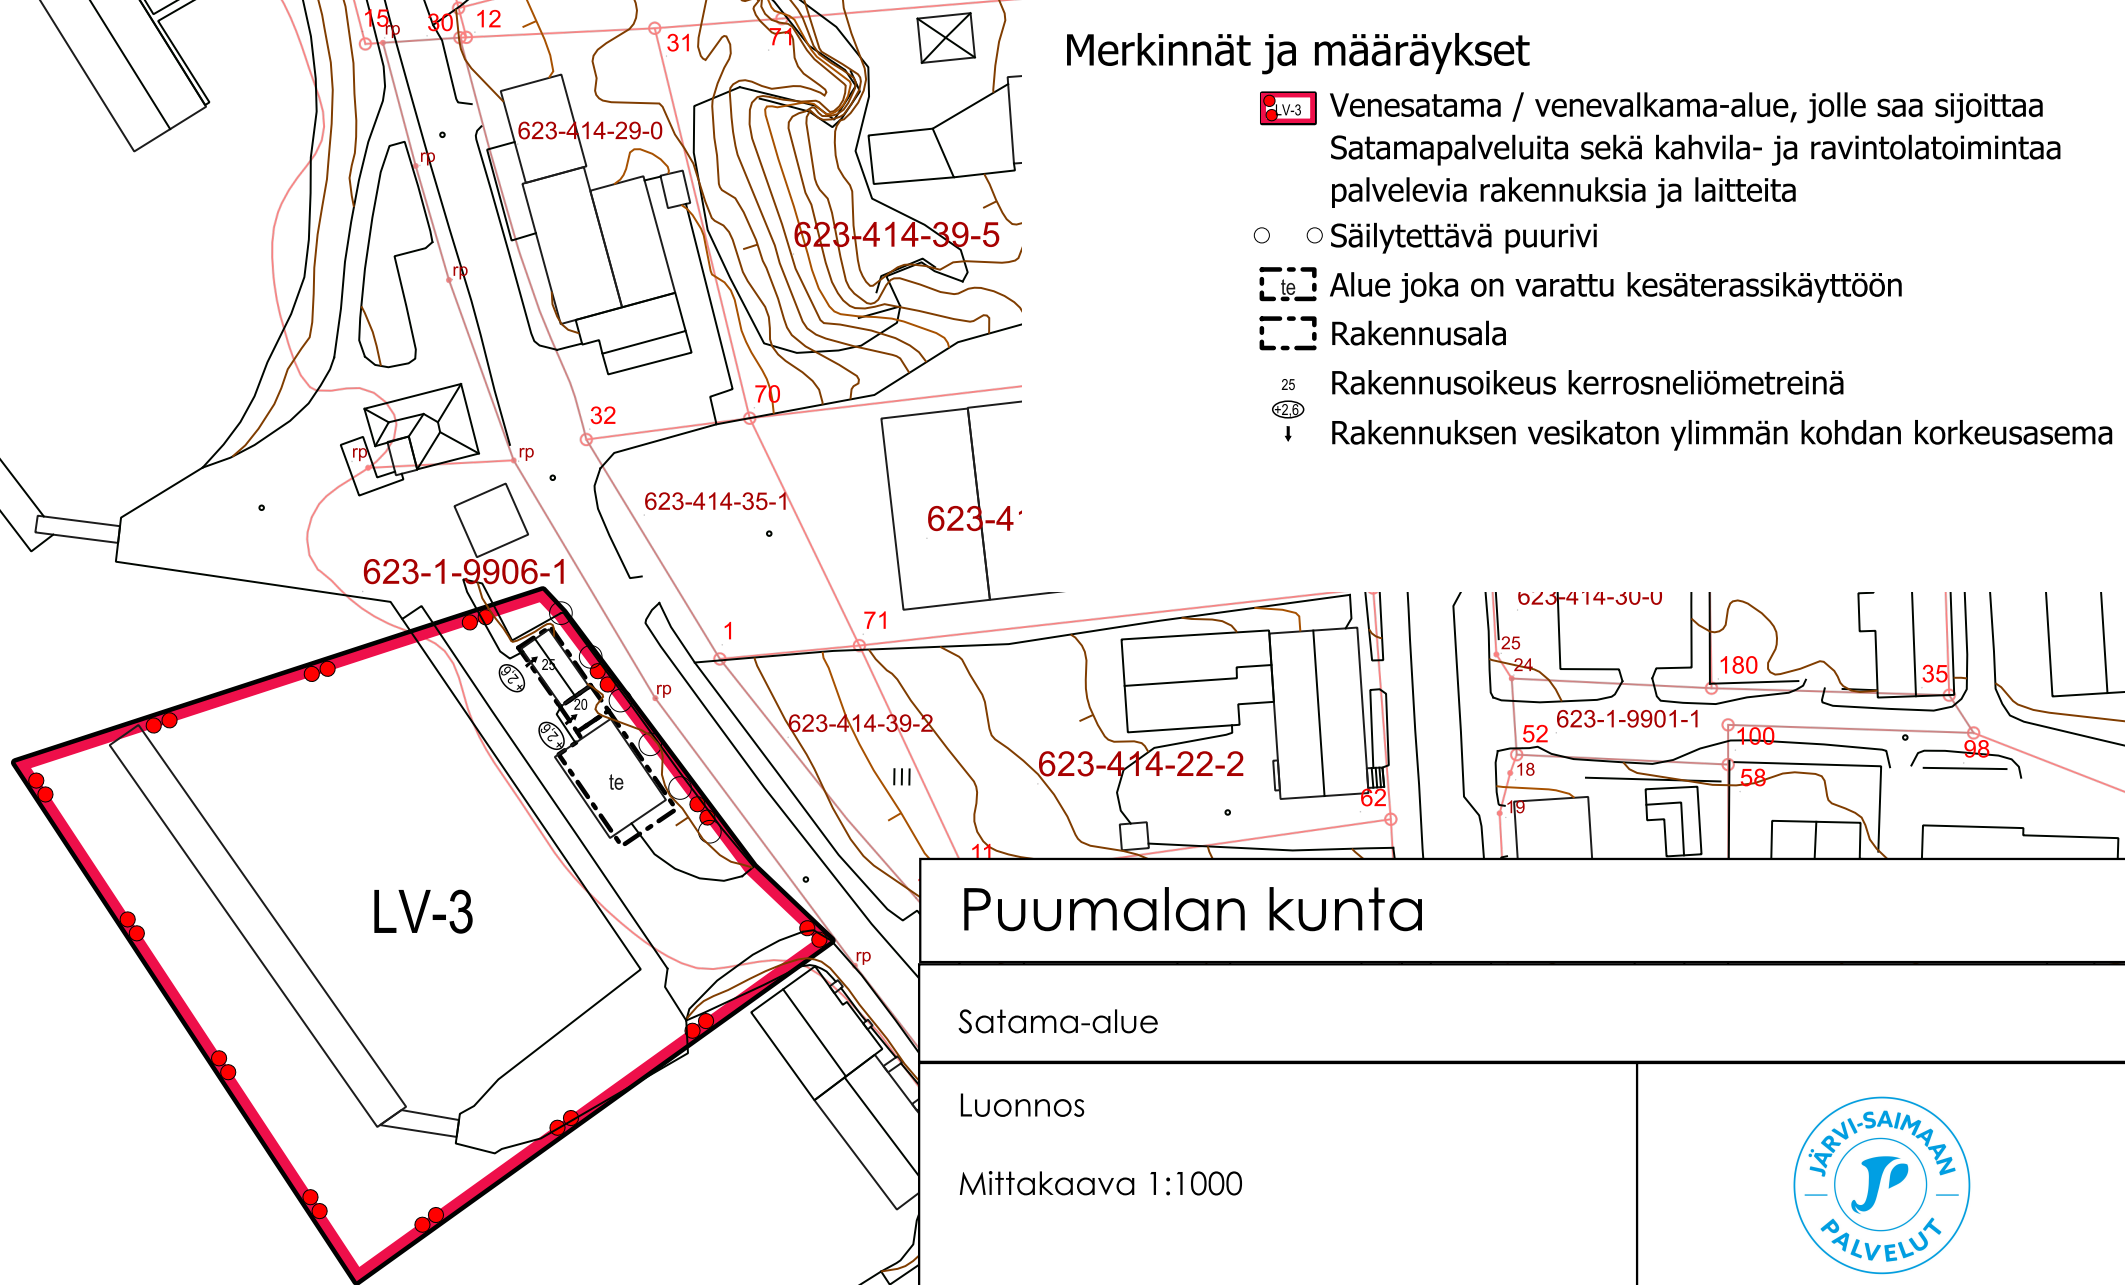

Puumalan kunta

Satama-alue

Luonnos

Mittakaava 1:1000



Simo Kaksonen, DI
Aluekehitysjohtaja

Sulkava 3.9.2024