



Hyväksytty 30.07.2020

20-0183-R


§ 25

Rakennus 005 : 103866212Y

LP-623-2020-00216

Puumala - Rakennusvalvonta

www.lupapiste.fi

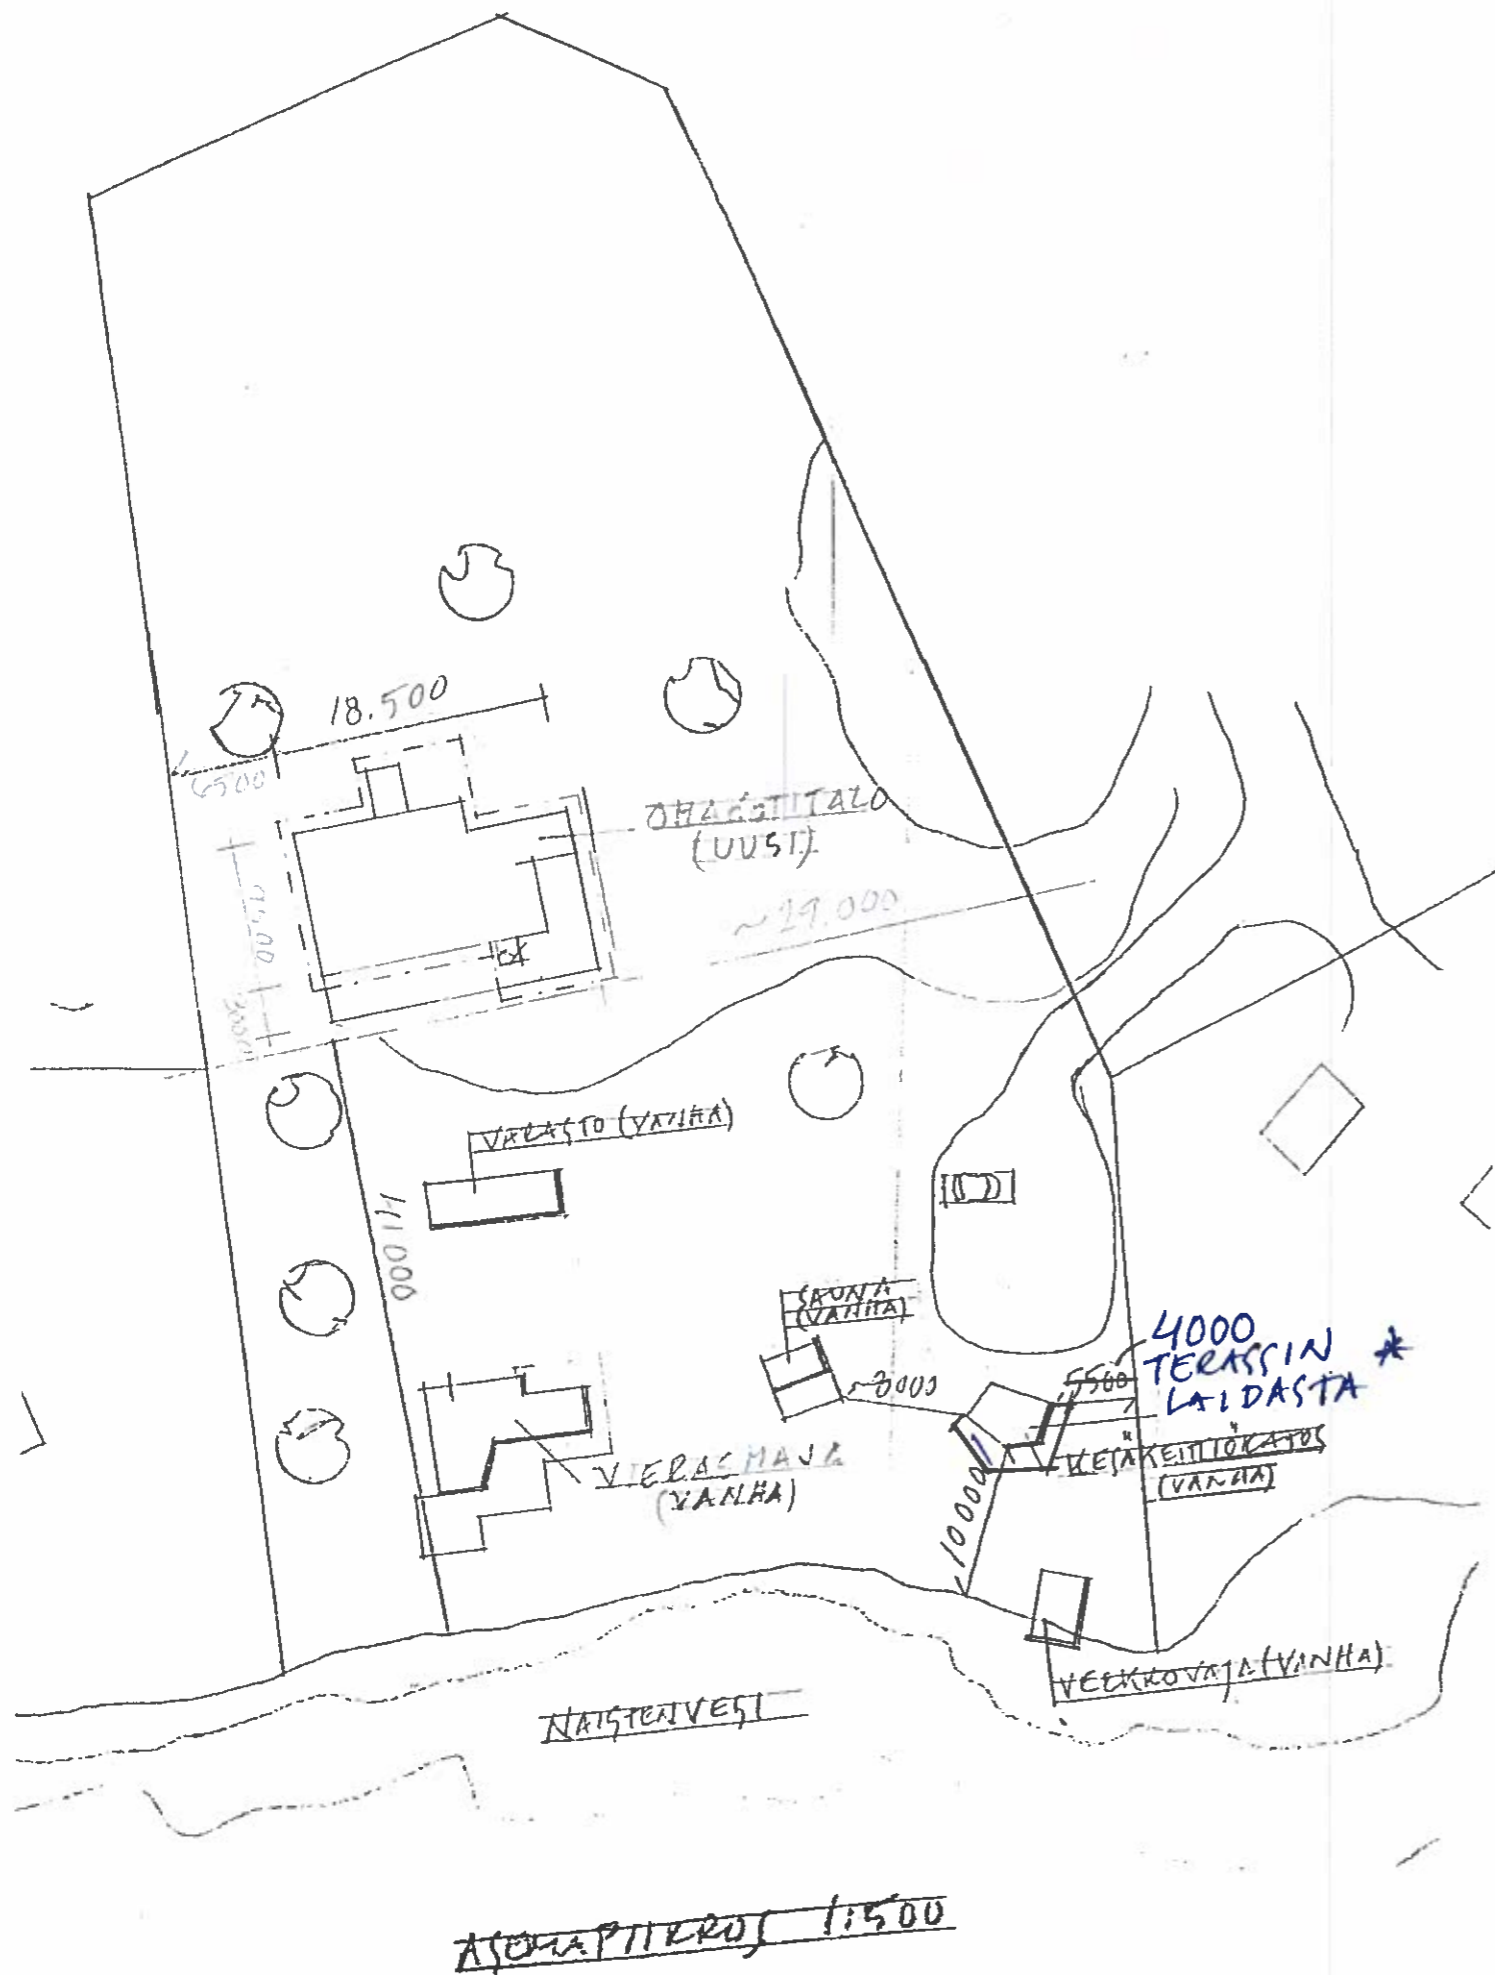

*ETÄISYYS TONTIN RAJAAN KOYATTU
7.9.2022 *Klaus Hjort*

Kunta/Kylä PUUMALA	Kortteli/tontti 416-3-38	Tontti/Rn o	Viranomaisen arkistoinimerkintöjä varten
Rakennustoimenpide UUDISRAKENNUS			Piirustuslaji PÄÄPIIRUSUS Juoks. n o
Rakennuskohteen nimi ja osoite TALO NIITTYNEEN KORHOLAN RANTATIE 183 52200 PUUMALA			Piirustuksen sisältö ASEMAPIIRROS Mittakaava 1:500
Suunnittelija, päiväys ja allekirjoitus KILJALO IIRAGMAN, RA LOHENTIE 138 52200 PUUMALA 18.5.2020 <i>Klaus Hjort</i>			Suunnittelualue, työn numero ja piirustuksen numero ARK Muutos