




FINGRID IMATRA-HUUTOKOSKI 110 kV GT-kartta			EMPOWER Suunnitellut JNIE Piirtänyt pvm. EPAI 17.6.2019 Hyväksynyt pvm.		
Mittakaava 1:500 000	Koko A3	Piirustusnumero AE-2001-2-001	Muutos M0	Lehti 1	Lehtiä 1

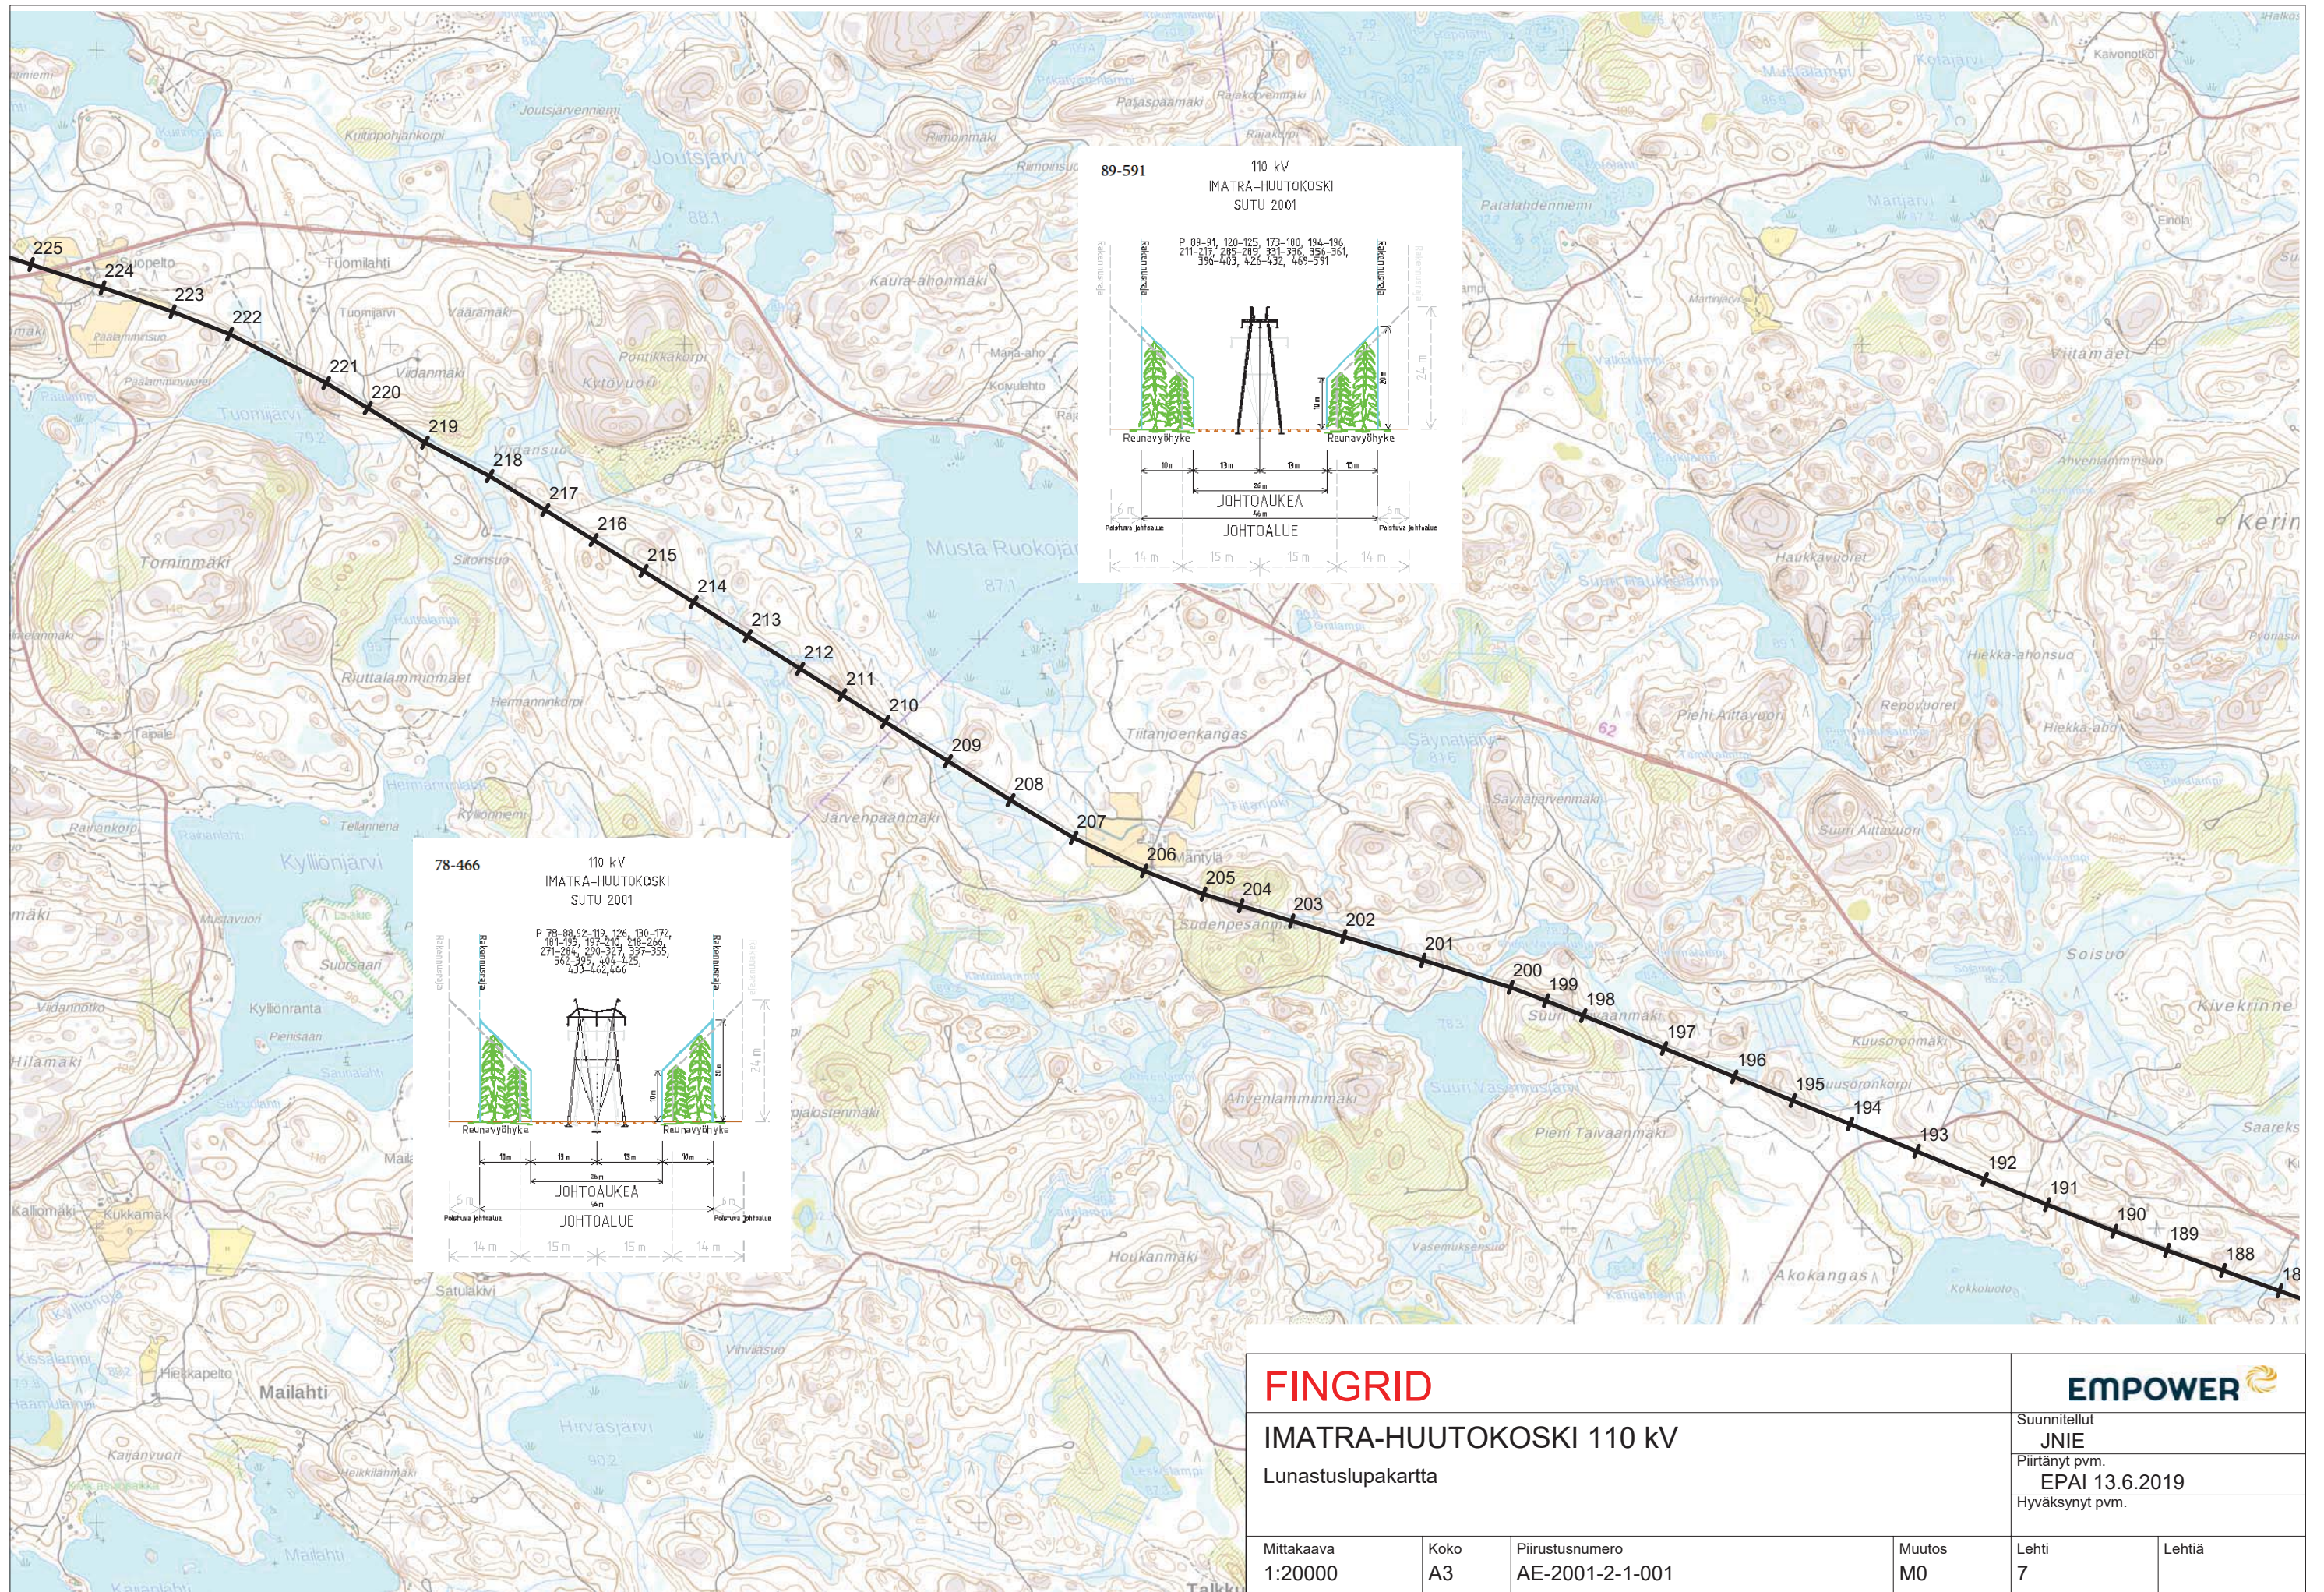

FINGRID				EMPOWER	
IMATRA-HUUTOKOSKI 110 kV				Suunnitellut JNIE	
Lunastuslupakartta				Piirtänyt pvm. EPAI 13.6.2019	
				Hyväksynyt pvm.	
Mittakaava 1:20000	Koko A3	Piirustusnumero AE-2001-2-1-001	Muutos M0	Lehti 7	Lehtiä

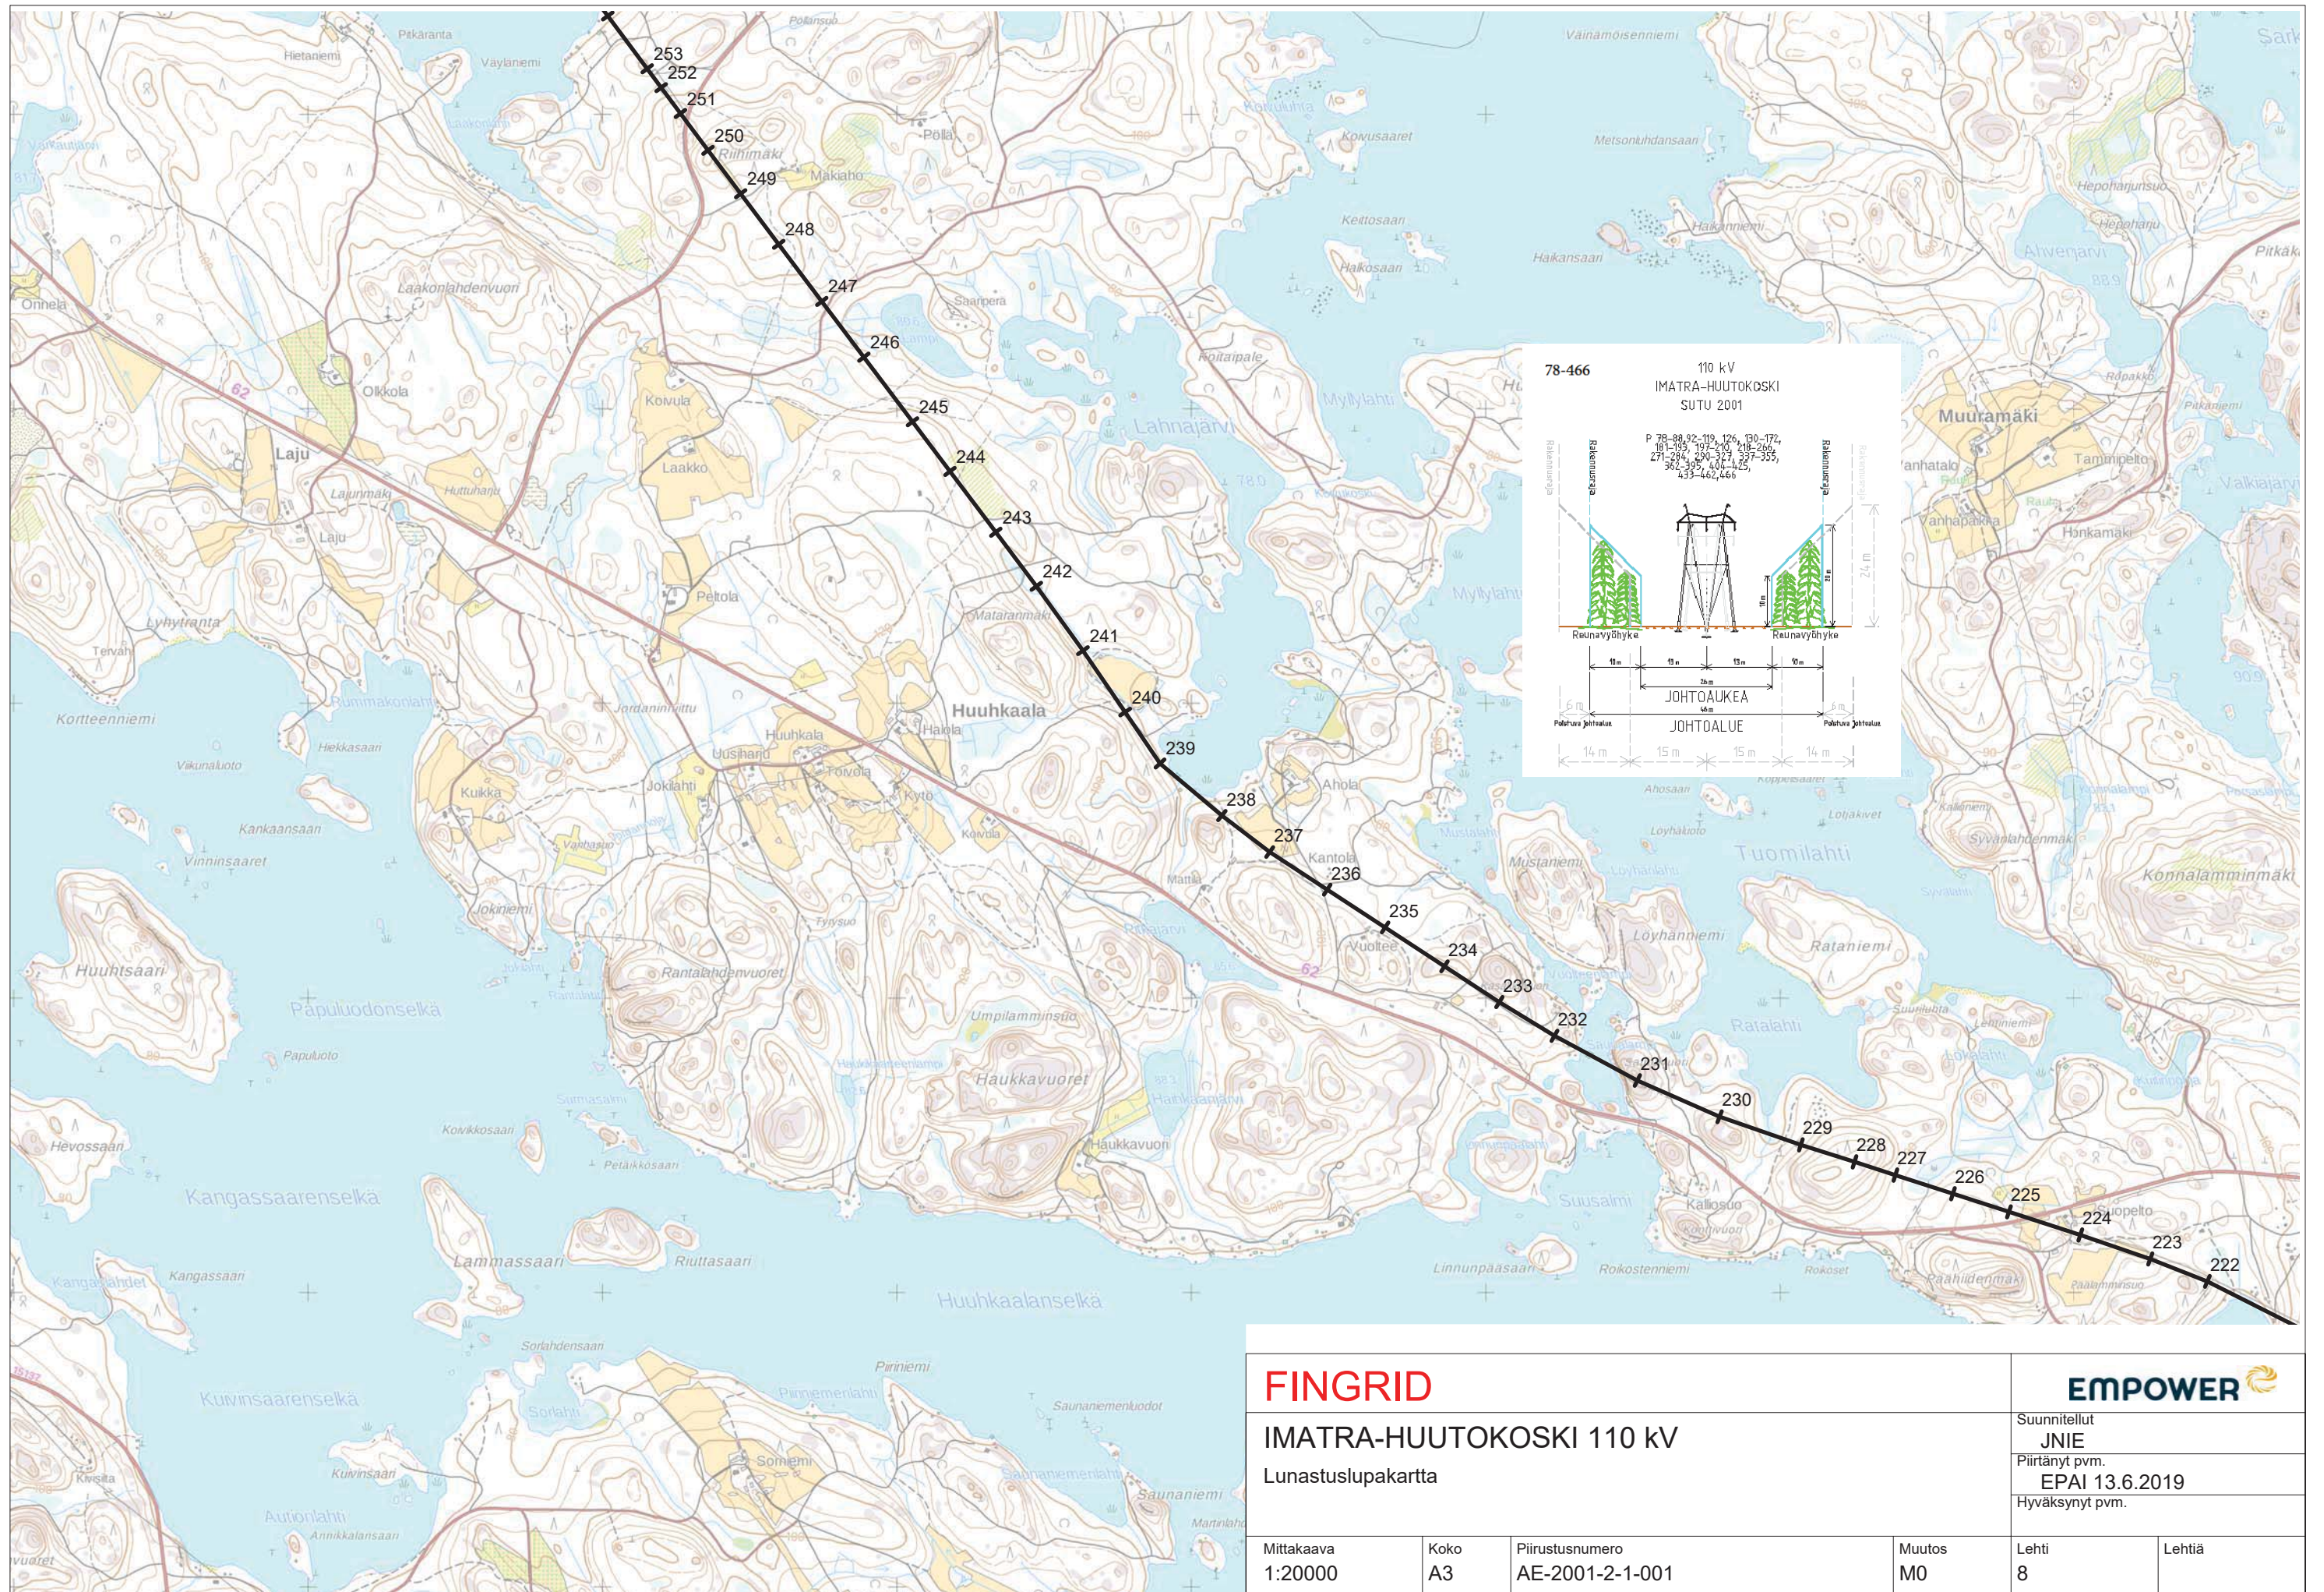

FINGRID				EMPOWER	
IMATRA-HUUTOKOSKI 110 kV				Suunnitellut JNIE	
Lunastuslupakartta				Piirittynyt pvm. EPAI 13.6.2019	
				Hyväksynyt pvm.	
Mittakaava	Koko	Piirustusnumero	Muutos	Lehti	Lehtiä
1:20000	A3	AE-2001-2-1-001	M0	8	

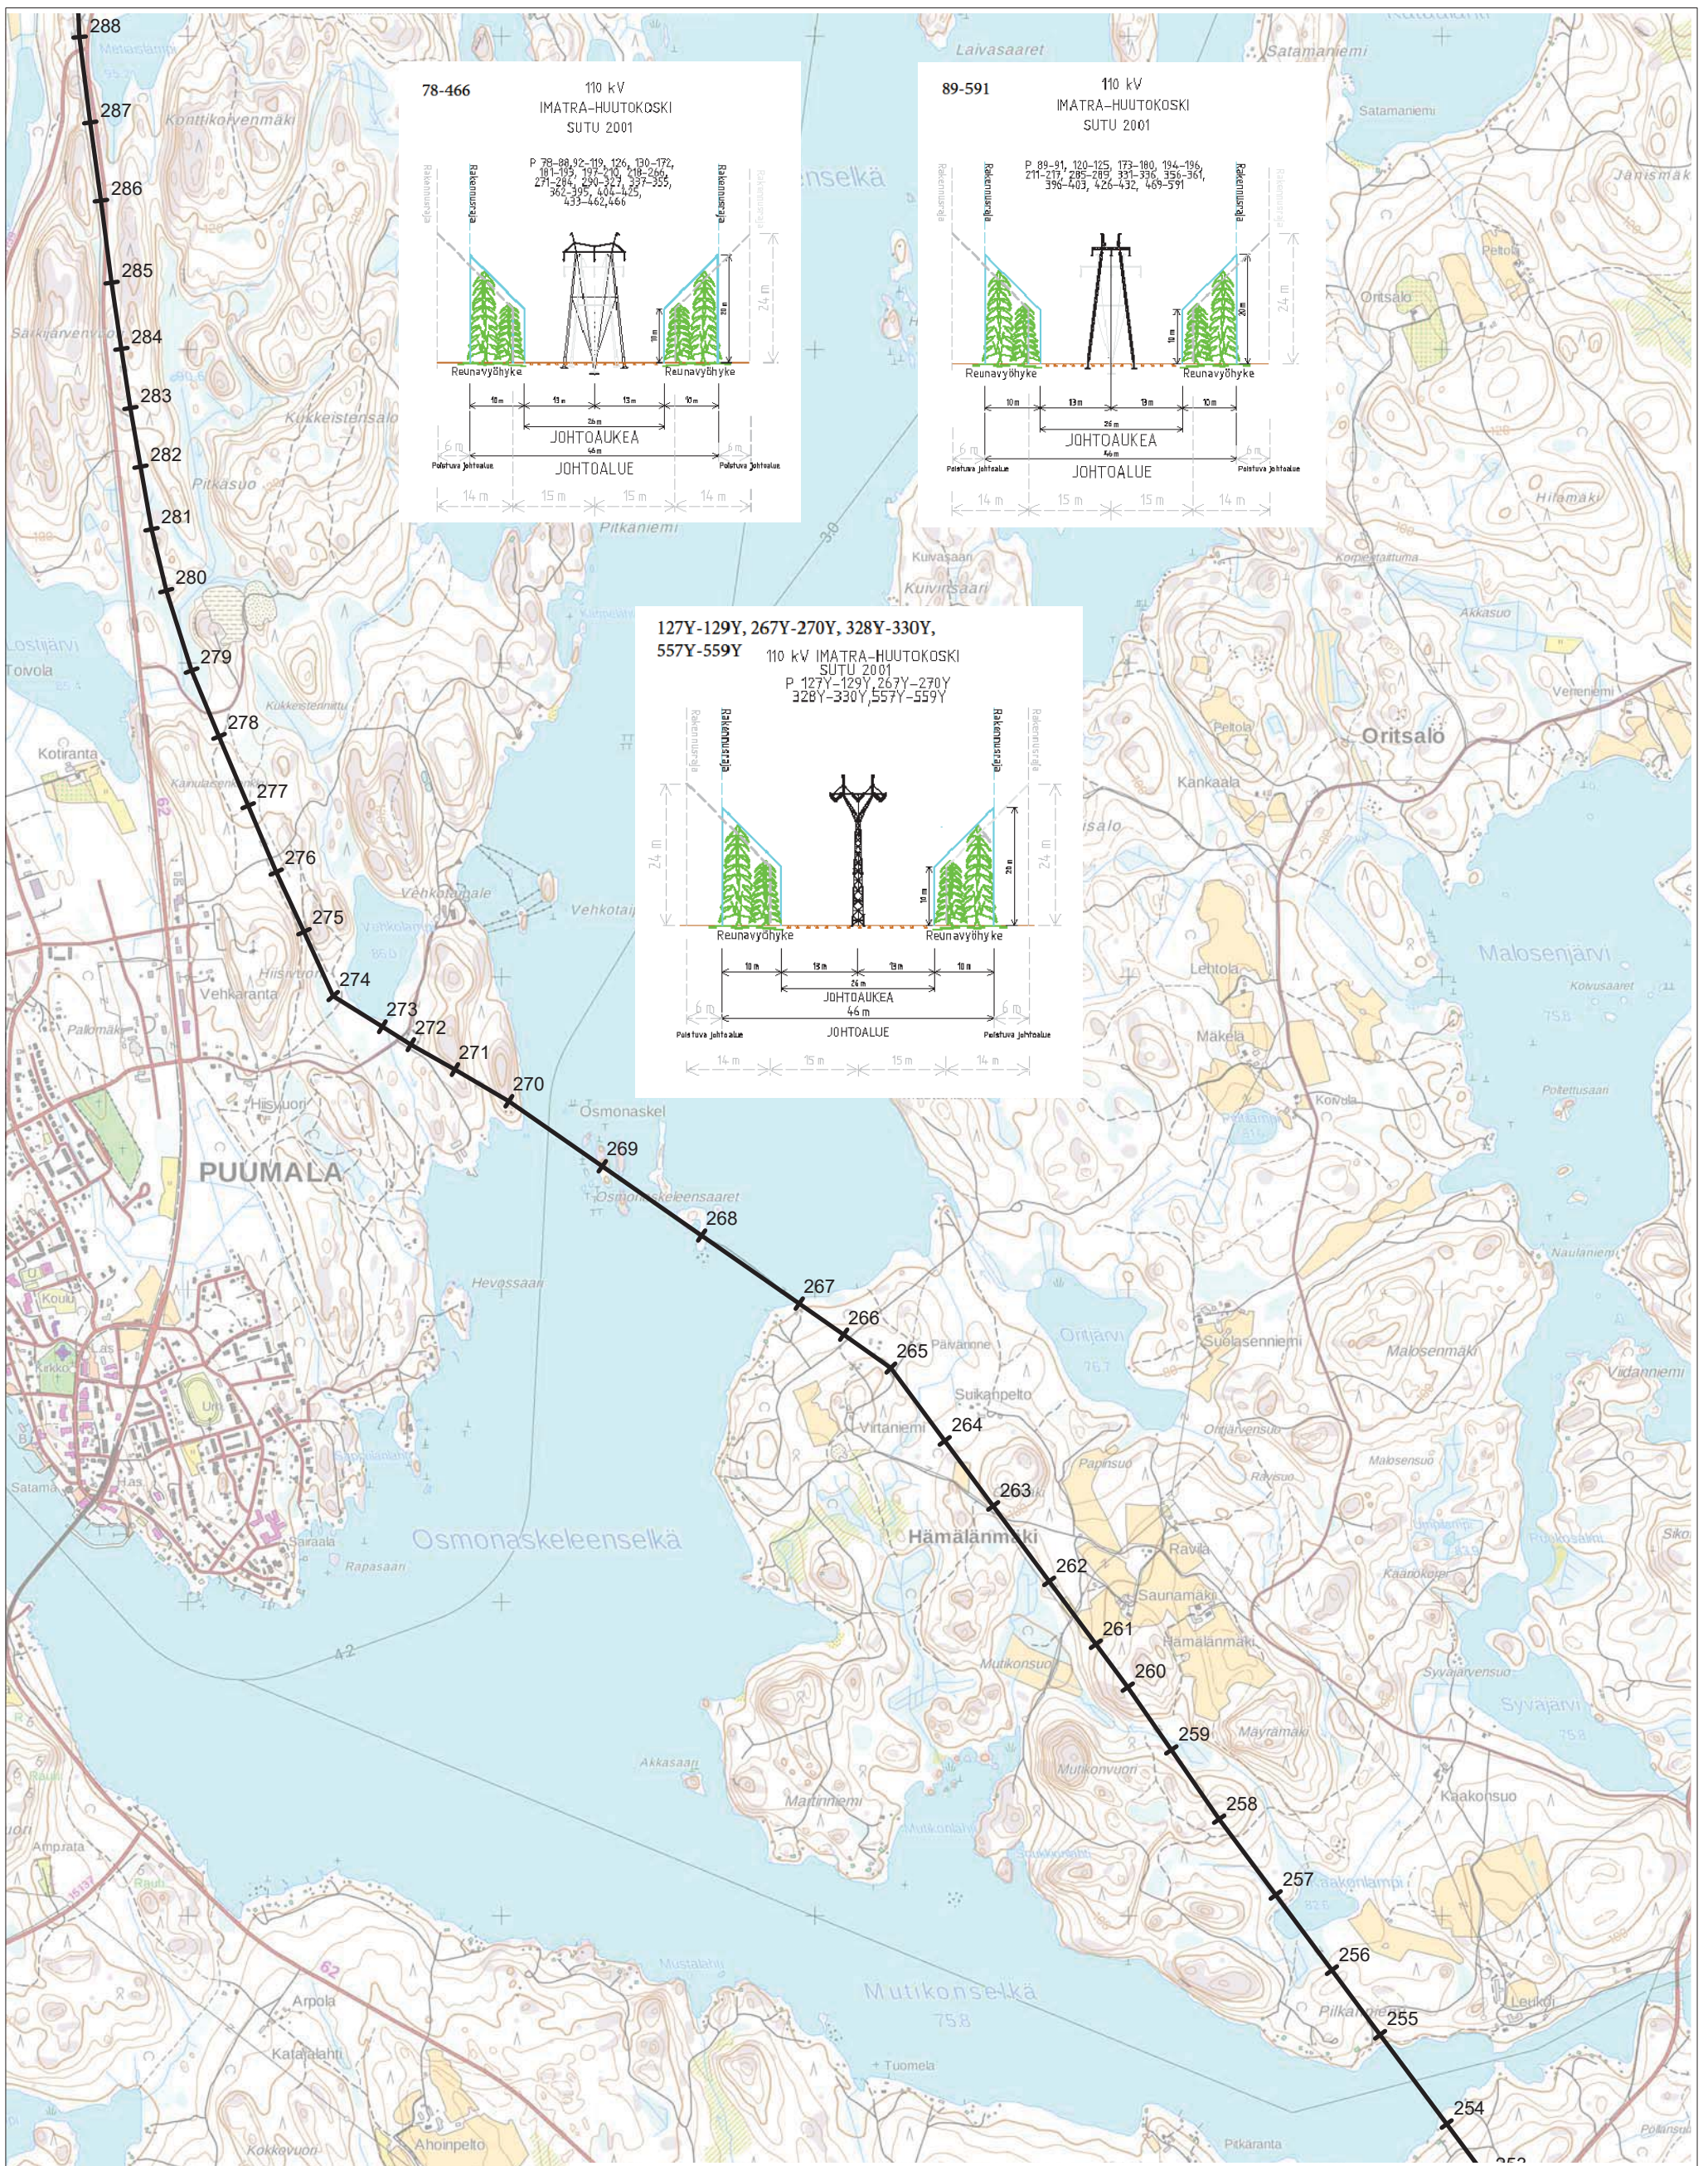



FINGRID

IMATRA-HUUTOKOSKI 110 kV
Lunastuslupakartta


EMPOWER

Suunnitellut
JNIE
Piirtänyt pvm.
EPAI 13.6.2019
Hyväksynyt pvm.

Mittakaava 1:20000	Koko A3	Piirustusnumero AE-2001-2-1-001	Muutos M0	Lehti 9	Lehtiä
-----------------------	------------	------------------------------------	--------------	------------	--------

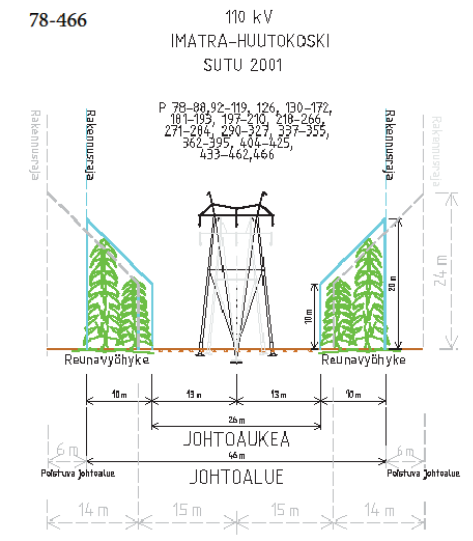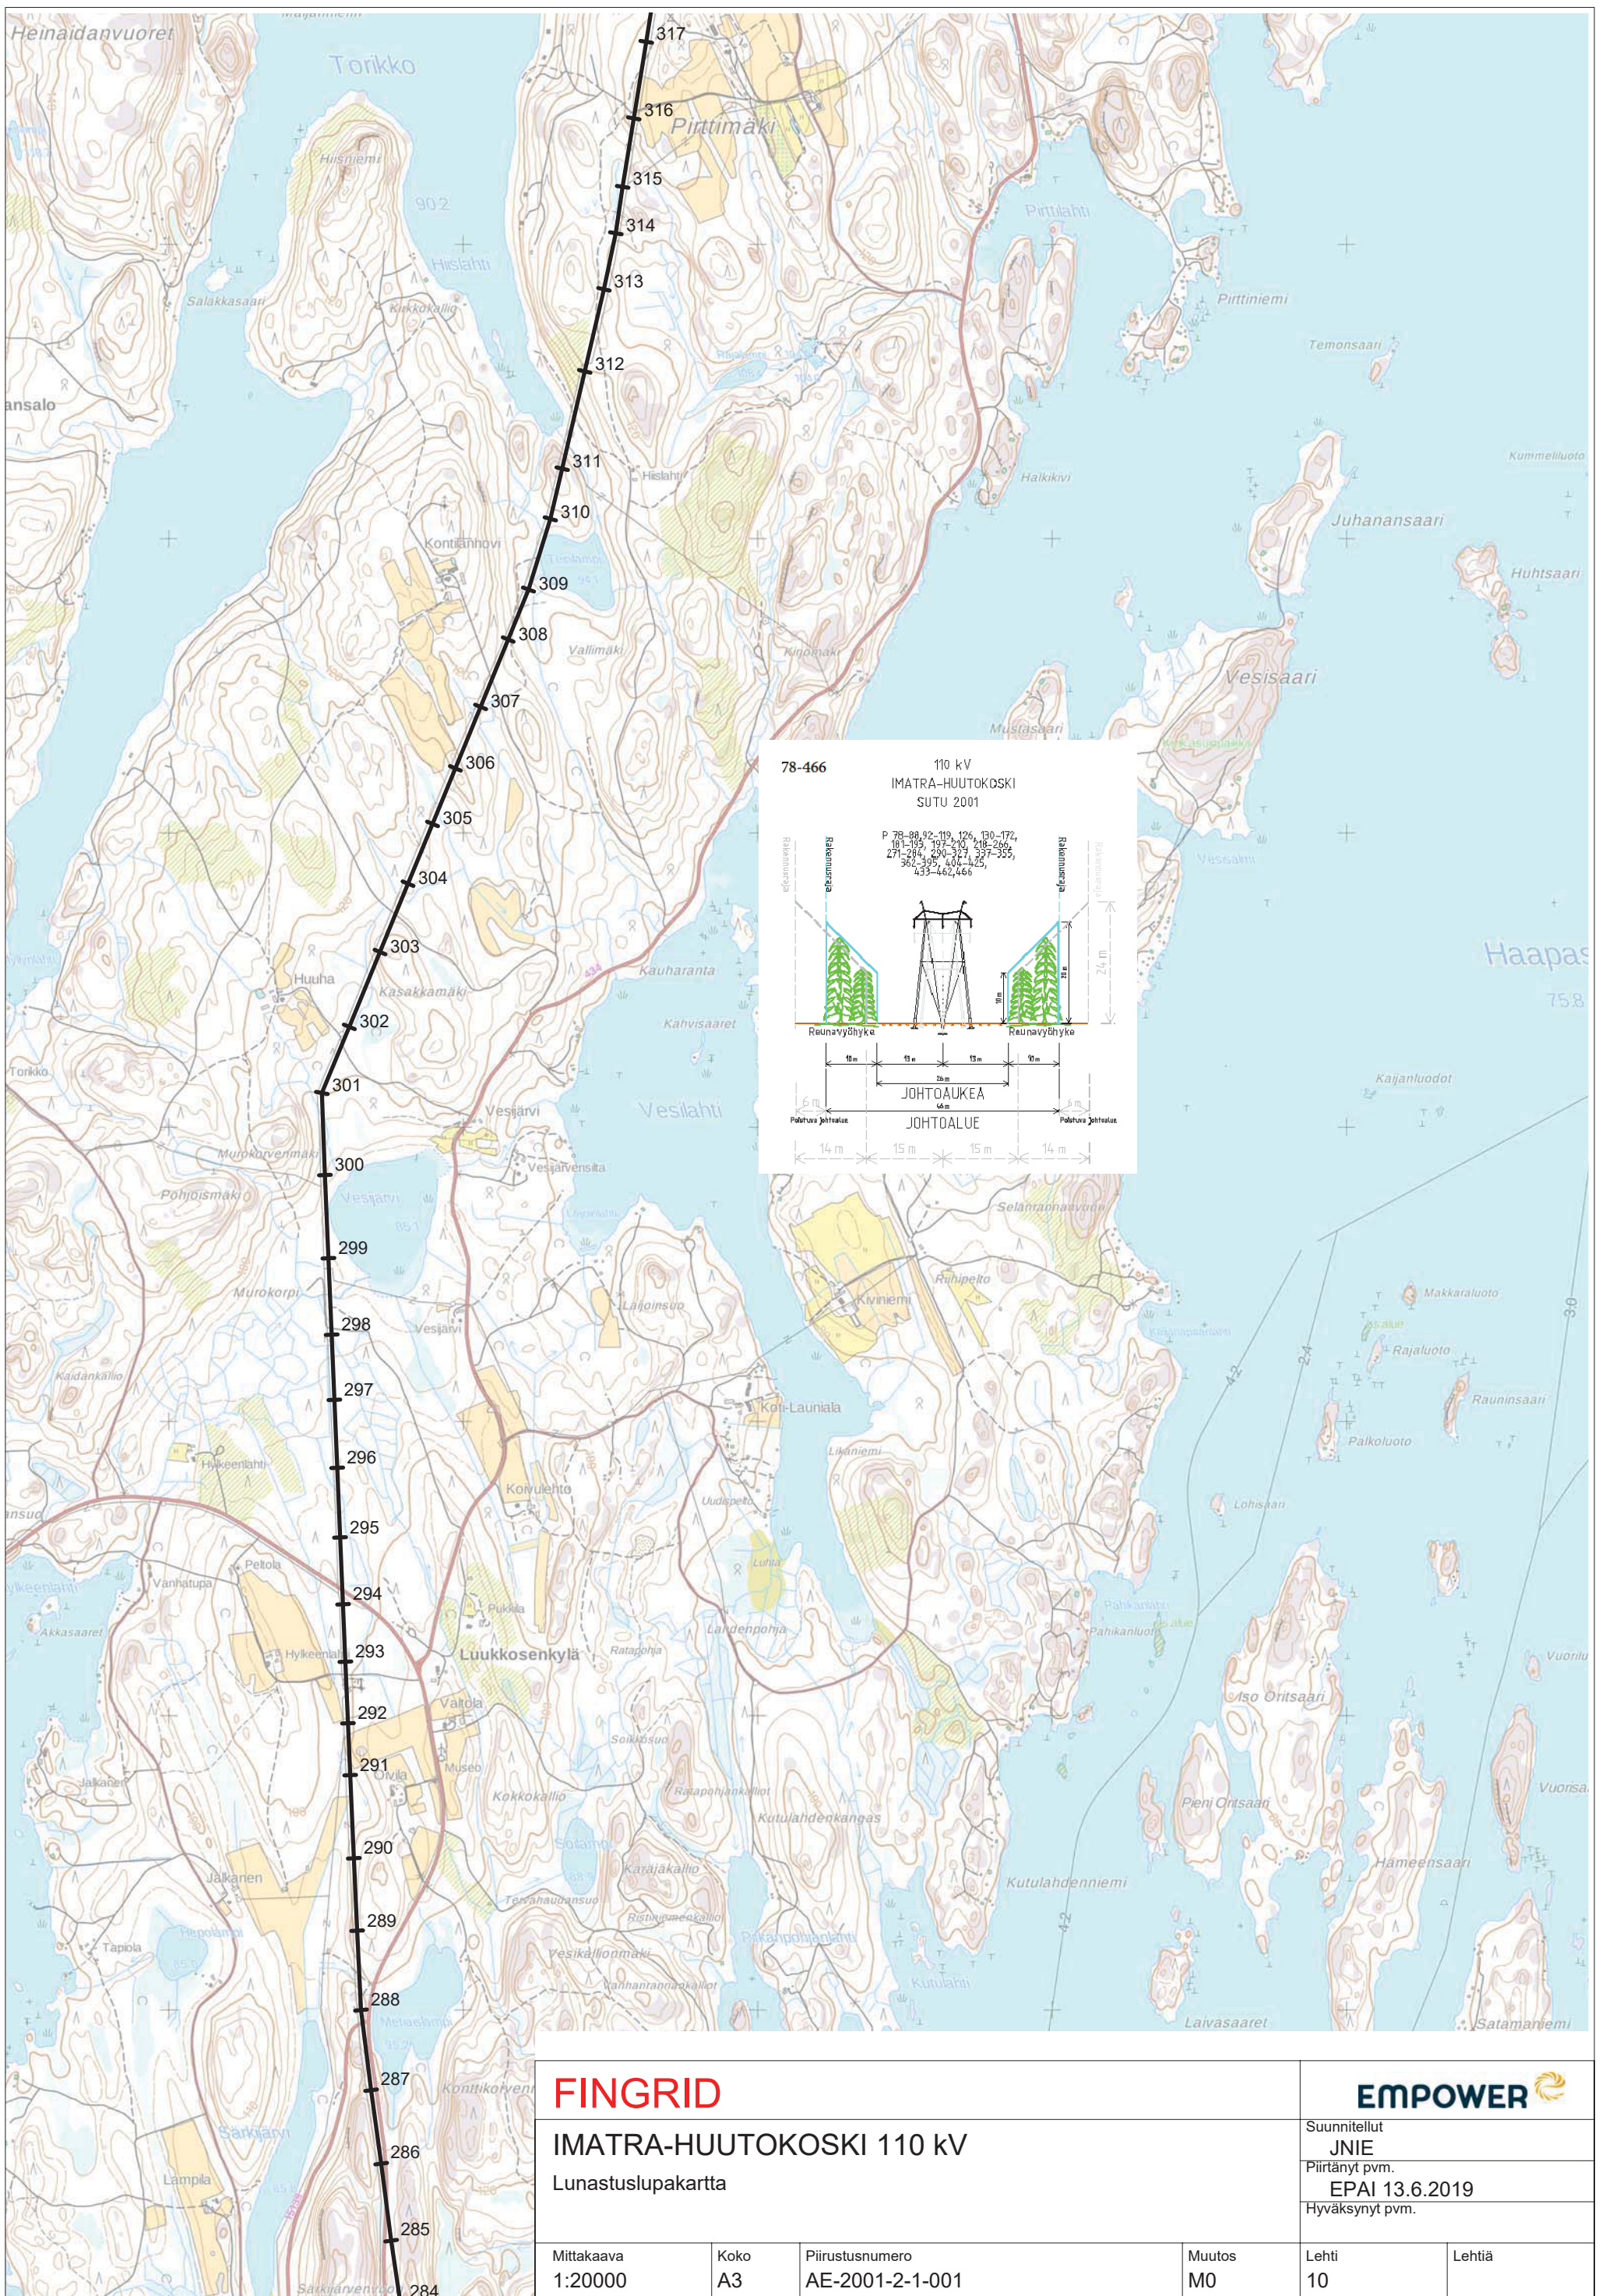

FINGRID			EMPOWER		
IMATRA-HUUTOKOSKI 110 kV			Suunnitellut JNIE		
Lunastuslupakartta			Piirtänyt pvm. EPAI 13.6.2019		
Mittakaava 1:20000			Koko A3	Piirustusnumero AE-2001-2-1-001	Muutos M0
			Lehti 10	Lehtiä	

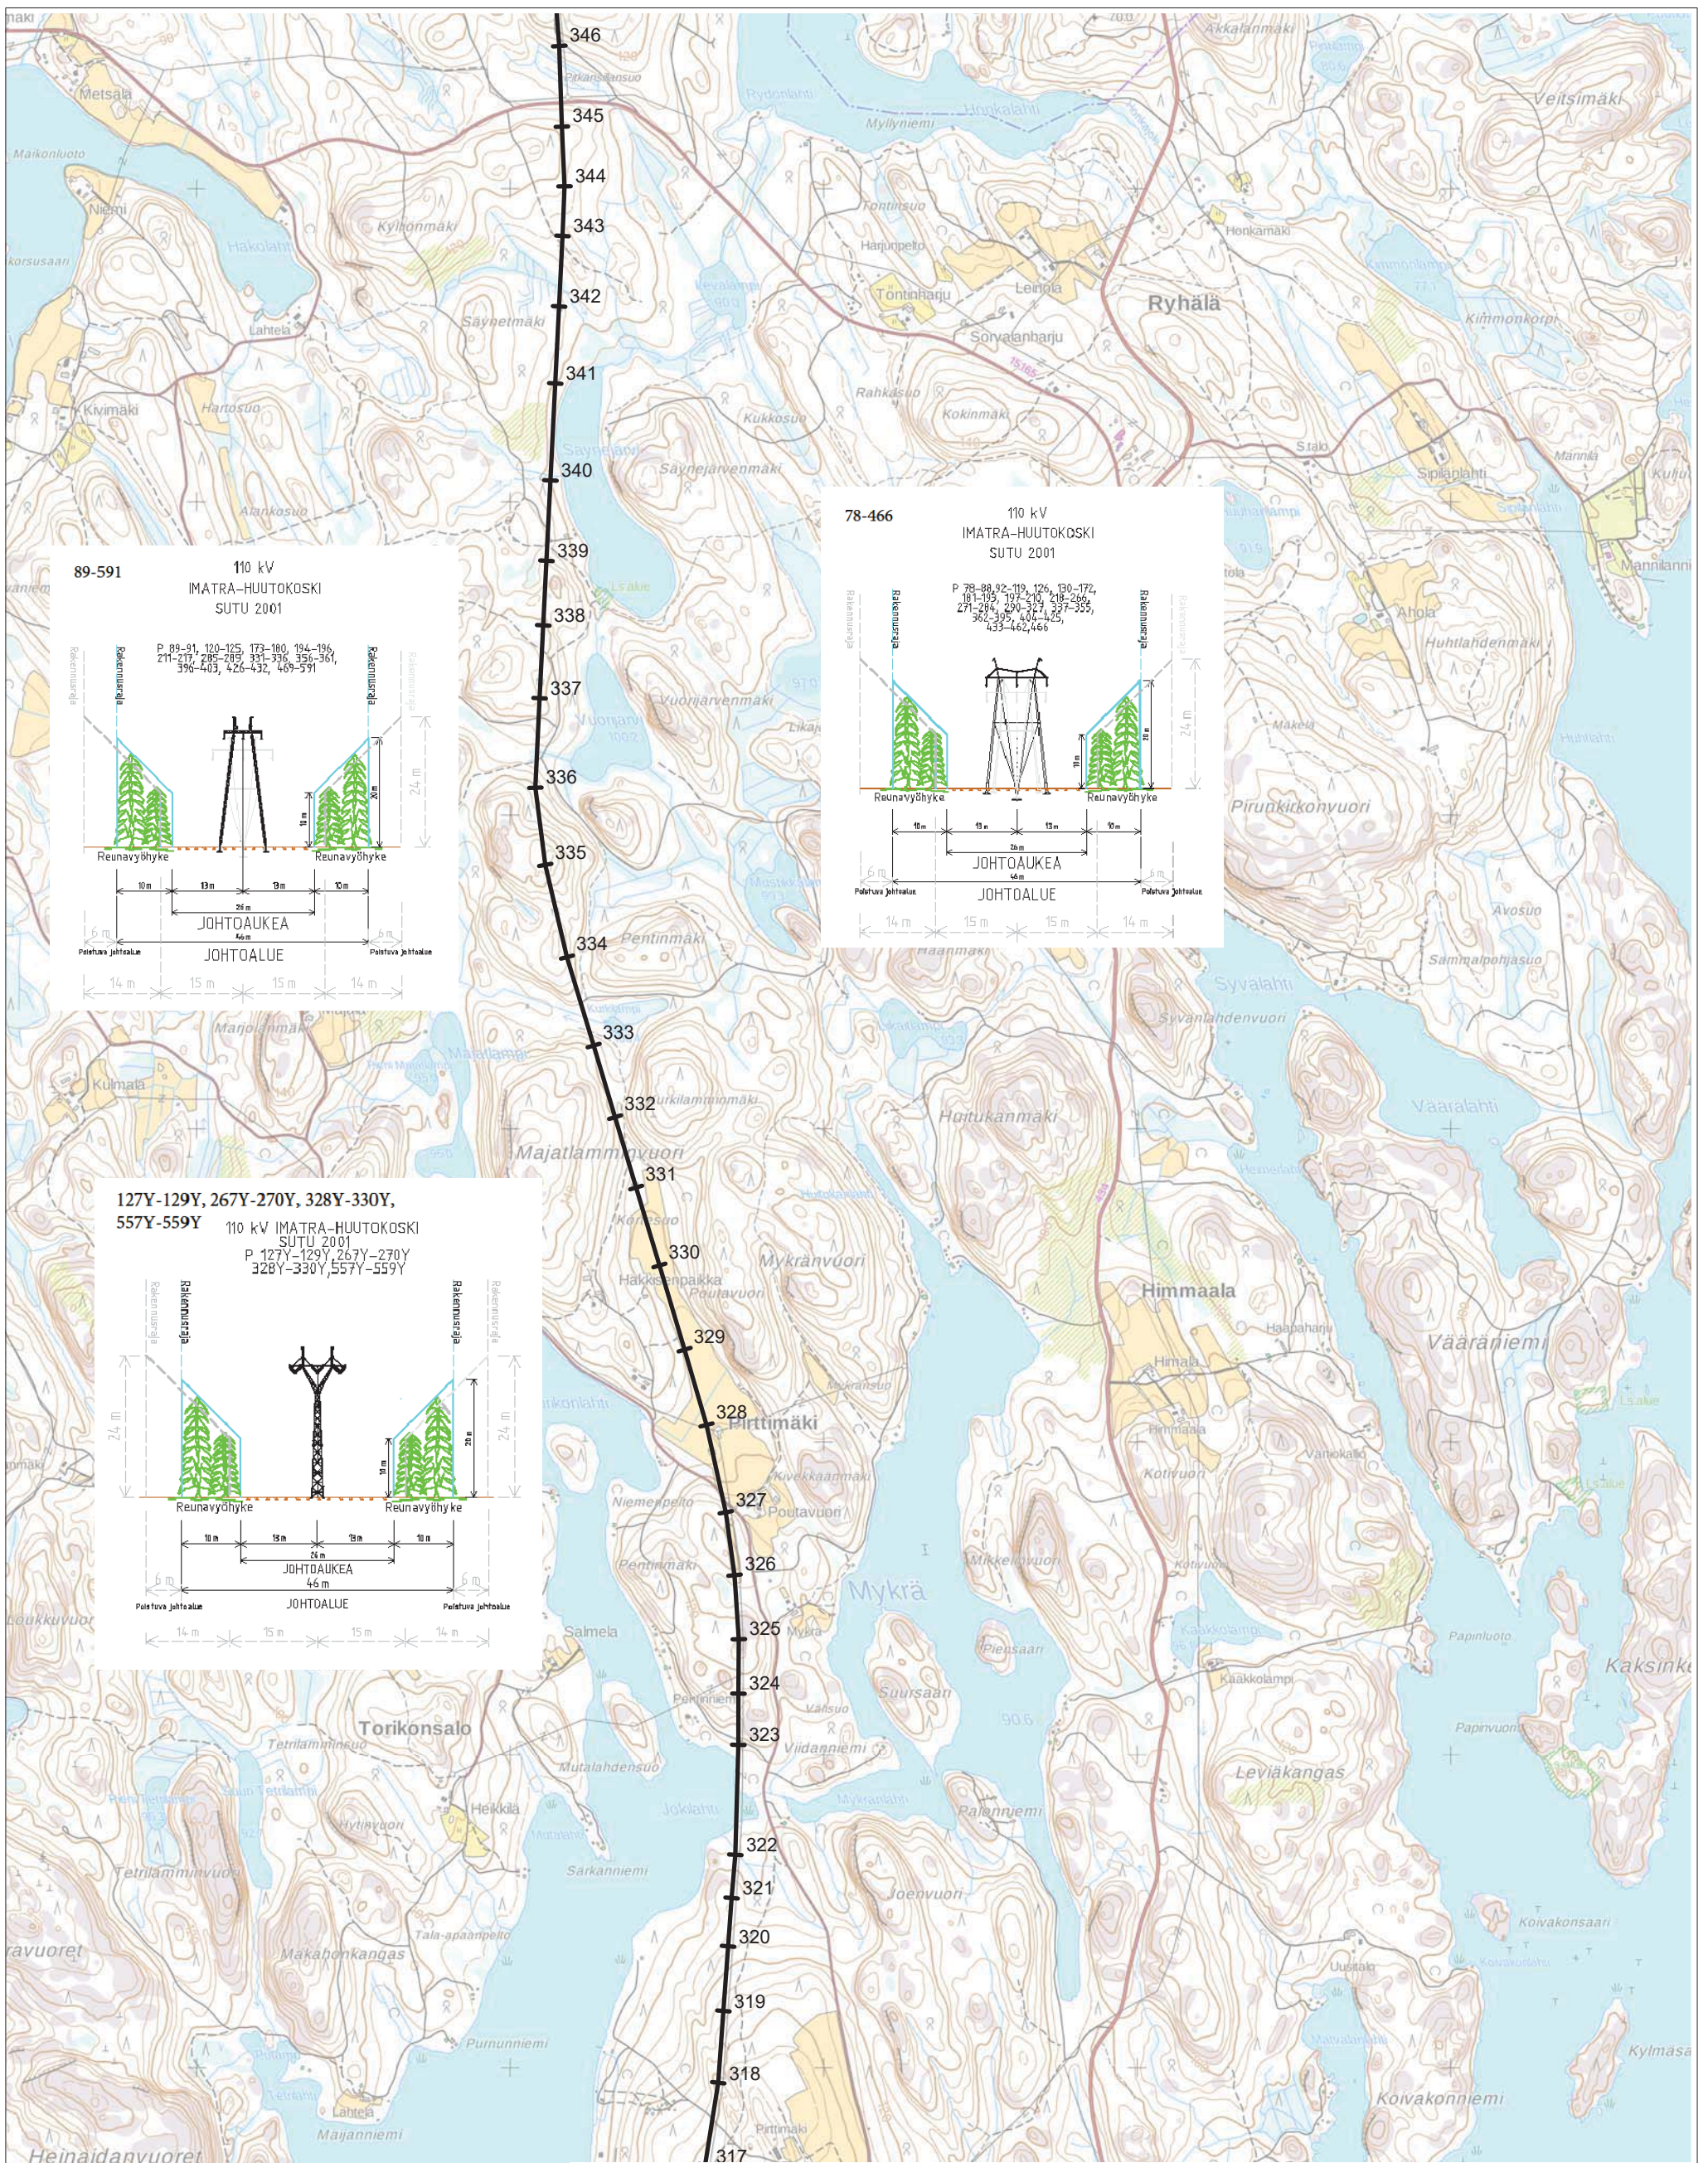


FINGRID

IMATRA-HUUTOKOSKI 110 kV
Lunastuslupakartta

EMPOWER

Suunnitellut
JNIE
Piirtänyt pvm.
EPAI 13.6.2019
Hyväksynyt pvm.

Mittakaava 1:20000	Koko A3	Piirustusnumero AE-2001-2-1-001	Muutos M0	Lehti 11	Lehtiä
-----------------------	------------	------------------------------------	--------------	-------------	--------

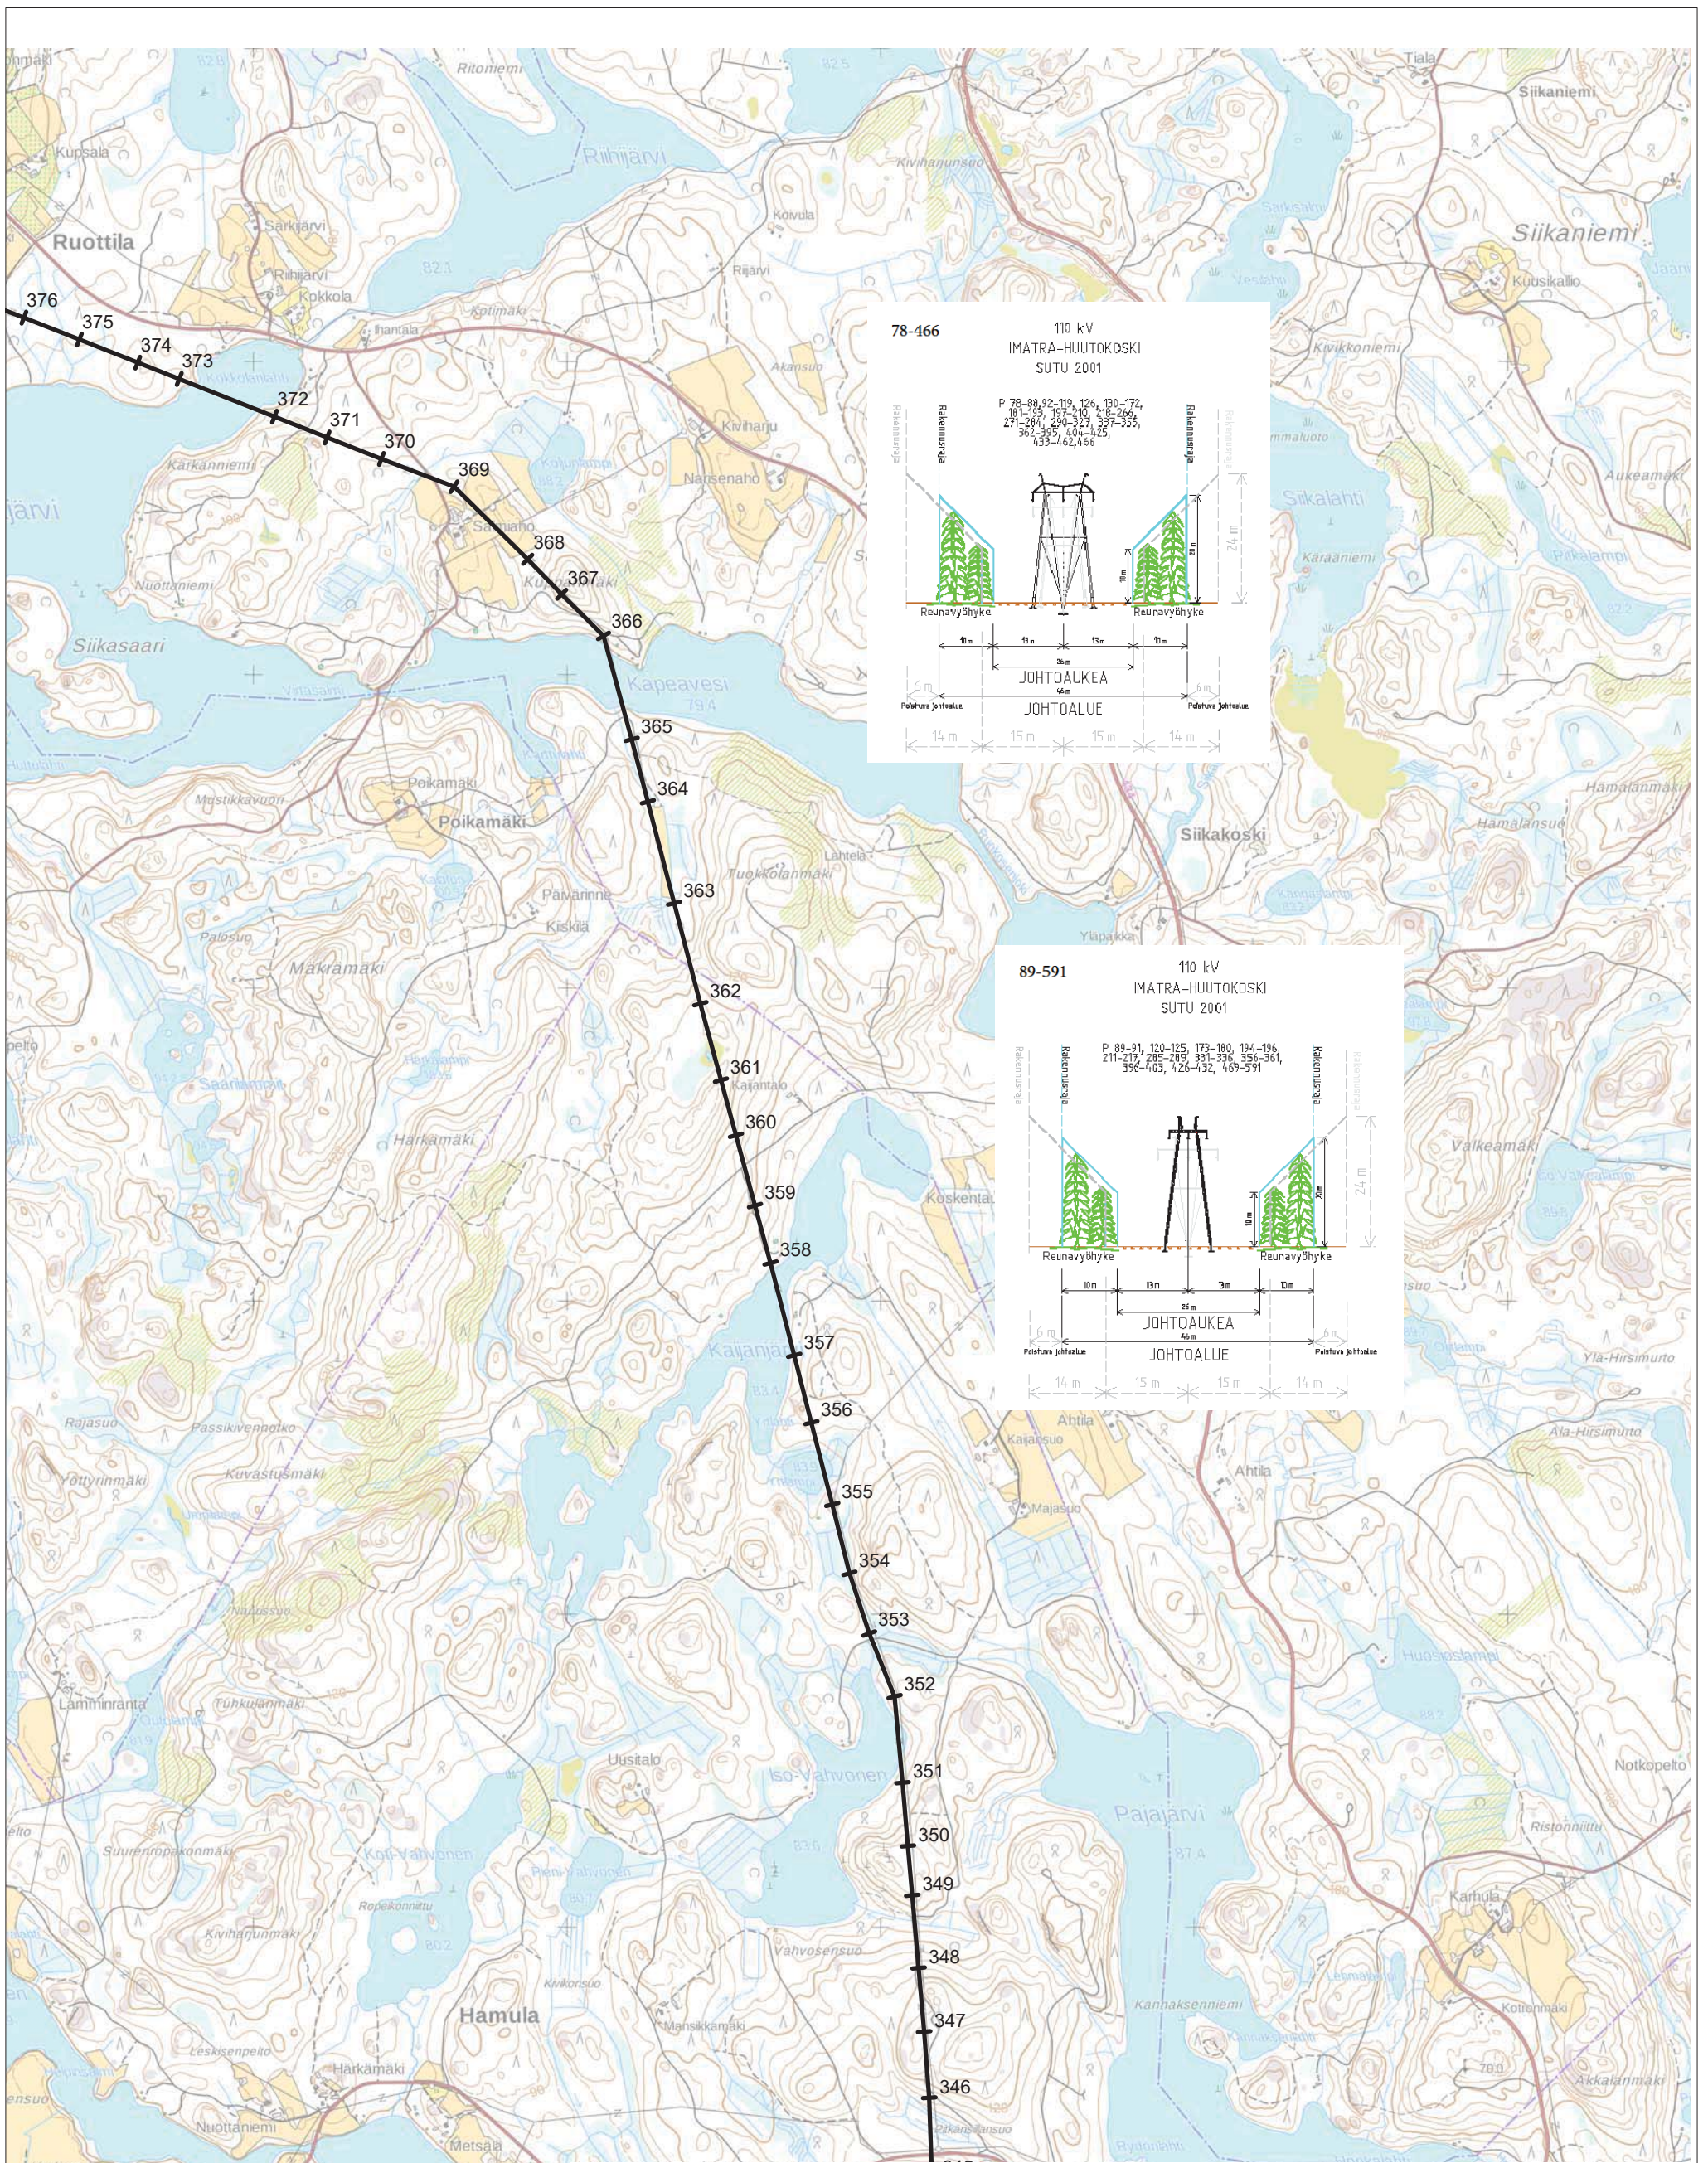

FINGRID

IMATRA-HUUTOKOSKI 110 kV
Lunastuslupakartta

Mittakaava
1:20000

Koko
A3

Piirustusnumero
AE-2001-2-1-001

Muutos
M0

Lehti
12

Lehtiä

EMPOWER

Suunnitellut
JNIE
Piirtänyt pvm.
EPAI 13.6.2019
Hyväksynyt pvm.