


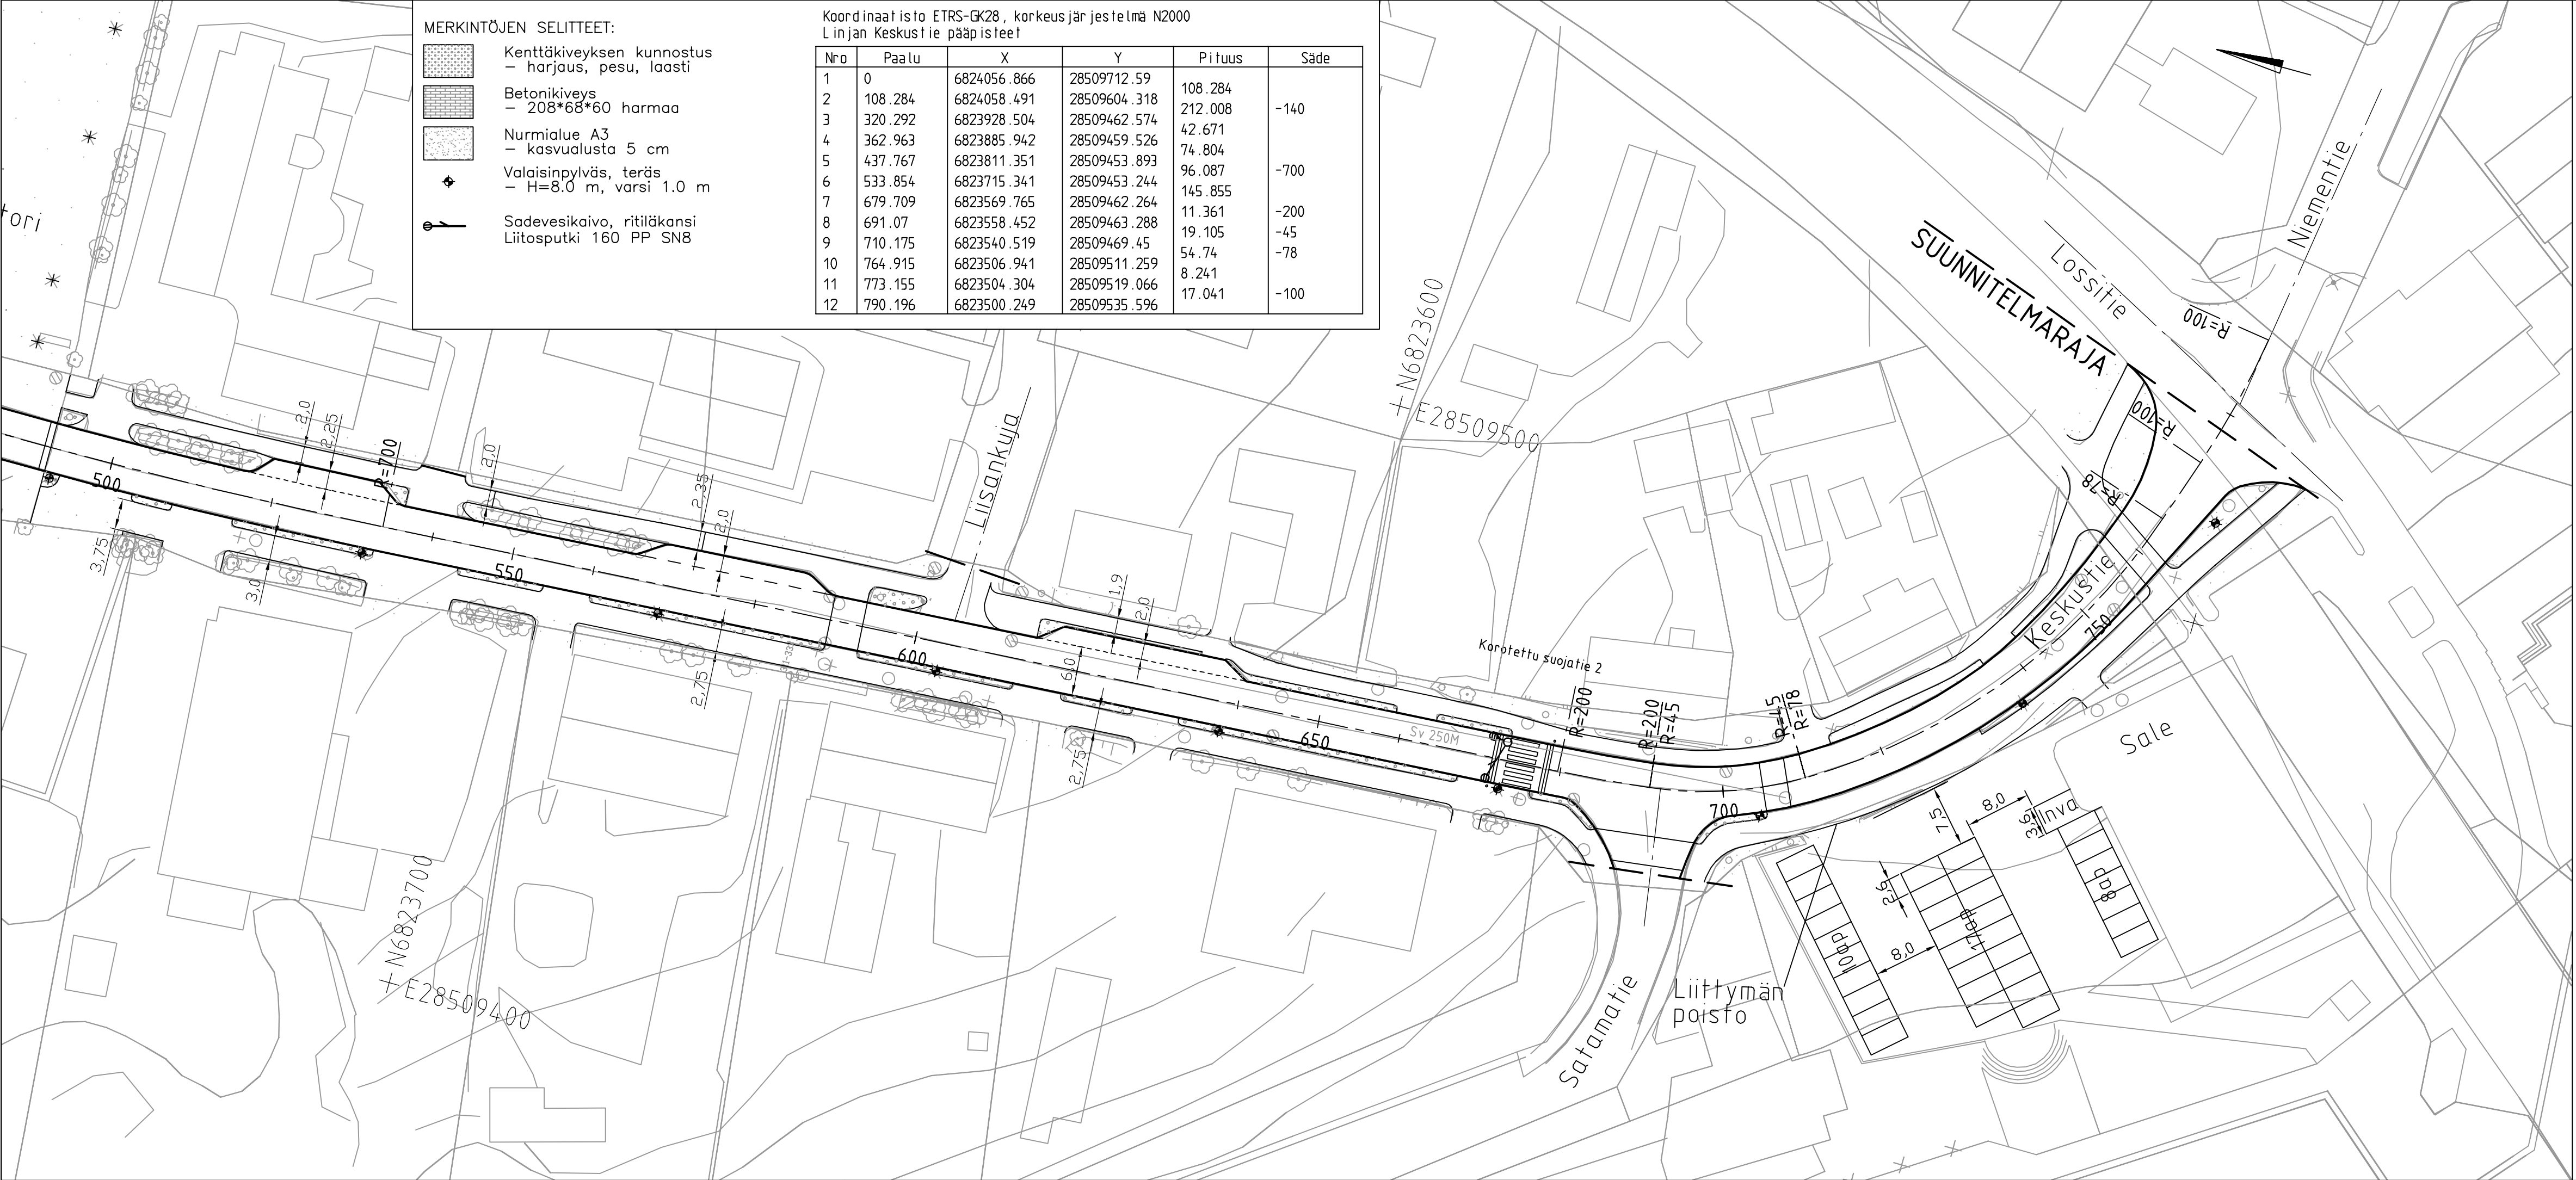

MERKINTÖJEN SELITTEET:

- Kenttäkiveyksen kunnostus
– harjaus, pesu, laasti
- Betonikiveys
– 208*68*60 harmaa
- Nurmialue A3
– kasvualusta 5 cm
- Valaisinpylväs, teräs
– H=8.0 m, varsi 1.0 m
- Sadevesikaivo, ritiläkansi
Liitosputki 160 PP SN8

Koordinaatisto ETRS-GK28, korkeusjärjestelmä N2000
Linjan Keskustie pääpisteet

Nro	Paalu	X	Y	Pituus	Säde
1	0	6824056.866	28509712.59		
2	108.284	6824058.491	28509604.318	108.284	-140
3	320.292	6823928.504	28509462.574	212.008	
4	362.963	6823885.942	28509459.526	42.671	
5	437.767	6823811.351	28509453.893	74.804	-700
6	533.854	6823715.341	28509453.244	96.087	
7	679.709	6823569.765	28509462.264	145.855	-200
8	691.07	6823558.452	28509463.288	11.361	
9	710.175	6823540.519	28509469.45	19.105	-45
10	764.915	6823506.941	28509511.259	54.74	-78
11	773.155	6823504.304	28509519.066	8.241	-100
12	790.196	6823500.249	28509535.596	17.041	

Koordinaatisto ETRS-GK28, korkeusjärjestelmä N2000

k.osa/ kyla	kortteli/ tila	Tontti/ Rn:o	Viranomaisen merkintöjä	
Rakennustoimenpide			Piirustuslaji	Juokseva nro
			TKA	
Rakennuskohteen nimi ja osoite			Piirustuksen sisältö	Mittakaava
PUUMALAN KUNTA Keskustien saneeraus Rakennussuunnitelma			Asemapiirustus plv. 500-750	1:500
 Ramboll Jääkärintie 33 50130 Mikkeli puh. 040 861 9314			Suunn. ala	Tiedosto
			TKA	Keskustie.dwg
			Piirustusnro	Piirustuksia
			2	Muutos
hyv.			suunn. KivK	piirt. pvm 12.4.2017