


| | | | | | | | | | | | | | | | | | | | | | | | | | | | | |
|-------------------------------------|--|--------------|--------------|--------------|--------------|--------------|--------------|--------------|--------------|--------------|--------------|--------------|--------------|--------------|--------------|--------------|--------------|--------------|--------------|--------------|--------------|--------------|--------------|--------------|--------------|--------------|--------------|--|
| Putken mitat ja laatu | 160 PVC SN8 | 160 PVC SN8 | 160 PVC SN8 | 160 PVC SN8 | 160 PVC SN8 | 160 PVC SN8 | 160 PVC SN8 | 160 PVC SN8 | 160 PVC SN8 | 160 PVC SN8 | 160 PVC SN8 | 160 PVC SN8 | 160 PVC SN8 | 160 PVC SN8 | 160 PVC SN8 | 160 PVC SN8 | 160 PVC SN8 | 160 PVC SN8 | 160 PVC SN8 | 160 PVC SN8 | 160 PVC SN8 | 160 PVC SN8 | 160 PVC SN8 | 160 PVC SN8 | 160 PVC SN8 | 160 PVC SN8 | 160 PVC SN8 | |
| Paalu, kaivoväli ja kaltevuus | 172.0 | 205.0 | 285.0 | 315.0 | 346.0 | 384.0 | 439.1 | 470.0 | 555.0 | 608.5 | 644.0 | 686.0 | 765.9 | 814.8 | 848.0 | 910.0 | 925.0 | 947.6 | 989.8 | 1000.7 | 1050.4 | 1069.5 | 1097.3 | 1108.2 | 1146.0 | 1203.6 | 1204.0 | |
| Vesijohto, laen korkeus | 80.58 | 80.4 | 80.01 | 79.87 | 79.72 | 79.54 | 79.26 | 79.08 | 78.57 | 77.59 | 77.59 | 77.59 | 78.57 | 78.40 | 79.21 | 79.70 | 79.21 | 78.57 | 78.57 | 79.05 | 78.90 | 78.82 | 78.97 | 79.02 | 79.21 | 79.46 | 79.46 | |
| Putken mitat ja laatu | 110 PEH PN10 | 110 PEH PN10 | 110 PEH PN10 | 110 PEH PN10 | 110 PEH PN10 | 110 PEH PN10 | 110 PEH PN10 | 110 PEH PN10 | 110 PEH PN10 | 110 PEH PN10 | 110 PEH PN10 | 110 PEH PN10 | 110 PEH PN10 | 110 PEH PN10 | 110 PEH PN10 | 110 PEH PN10 | 110 PEH PN10 | 110 PEH PN10 | 110 PEH PN10 | 110 PEH PN10 | 110 PEH PN10 | 110 PEH PN10 | 110 PEH PN10 | 110 PEH PN10 | 110 PEH PN10 | 110 PEH PN10 | 110 PEH PN10 | |
| Paalu | 172.1 | 205.0 | 285.0 | 315.0 | 346.0 | 384.0 | 439.1 | 470.0 | 555.0 | 608.5 | 644.0 | 686.0 | 765.9 | 814.8 | 848.0 | 910.0 | 925.0 | 947.6 | 989.8 | 1000.7 | 1050.4 | 1069.5 | 1097.3 | 1108.2 | 1146.0 | 1203.6 | 1204.0 | |
| Päällysrakenne | C/D-500 | | | | | | | | | | | | | | | | | | | | | | | | | | | |
| Putkien perustamistapa | Asennuslusta murskeesta 150mm. Kaivannot vuorataan suodatinkankaalla KL N2 | | | | | | | | | | | | | | | | | | | | | | | | | | | |
| Kaivantokaltevuus/tuenta | 2:1 (ohjeellinen kaivantokaltevuus, kaivannon syvyys ≤ 2m) | | | | | | | | | | | | | | | | | | | | | | | | | | | |

| | | | | | | | | | | | | | | | | | | | | | | | | | | | | | |
|---------------------------|--------|--------|--------|--------|--------|--------|---------|--------|--------|--------|--------|--------|---------|--------|--------|--------|-------|--------|--------|-------|--------|--------|-------|--------|--------|---------|--------|---------|-------|
| Matka | 21,369 | 26,989 | 37,594 | 44,988 | 41,323 | 26,976 | 170,326 | 22,073 | 44,313 | 44,978 | 46,961 | 74,947 | 147,894 | 25,545 | 38,993 | 27,623 | 2,688 | 30,015 | 24,536 | 8,613 | 42,003 | 9,799 | 9,822 | 30,015 | 24,536 | 181,261 | 35,524 | 130,764 | |
| Kaltevuus / pyöristyssäde | -0,007 | -0,025 | S=1000 | 0,02 | 0,02 | S=1000 | -0,007 | S=1300 | 0,01 | S=1000 | -0,035 | S=1000 | -0,006 | S=700 | 0,03 | S=600 | 0,035 | S=600 | 0,015 | S=700 | 0,008 | S=2000 | 1,082 | 0,008 | S=700 | 0,008 | 0,008 | 0,02 | 0,008 |

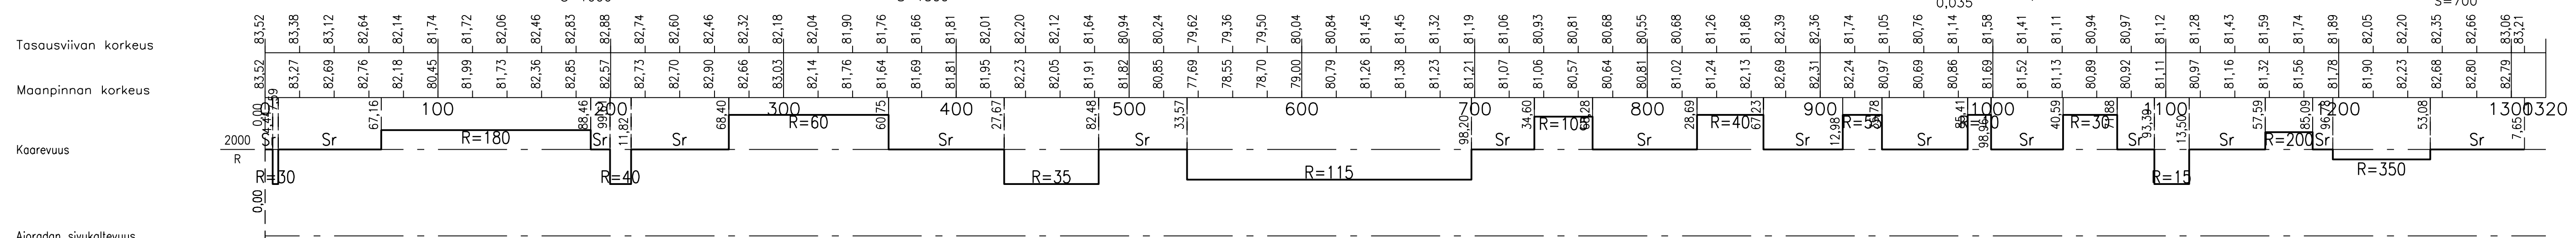

qv=qo=-0,020

Huom!
Puutteelliset lähtötiedot
Liittymän korko
sovitettava työmaalla

| Tunnus | Lukumäärä | Muutos | Suunn. | Tark. | Päiväys |
|--------------------------------|---|--------------------------------|-------------------------|---------|---------|
| Kaup.osa/Kylä | Korttel/Tila | Tomtti/Rno | Viranomaisen merkintöjä | | |
| Rakennustunnus | Korkeus- ja koord. järjestelmä | | ETRS-GK28/ N2000 | | |
| Rakennustoimenpide | Piiustuslaji | | Juokseva no | | |
| Rakennuskohteen nimi ja osoite | Piiustuslajin sisältö | | Mittakaavat | | |
| PISTOHIEKAN MATKAILUALUE | PITUUSLEIKKAUS | | 1:2000 / 1:200 | | |
| PUUMALAN KUNTA | K1 | | | | |
| Suunn.alu | Työnumero | Piir.no | Muutos | | |
| SITOWISE | Linnontuutie 6 02600 Espoo 020 747 6000 www.sitowise.com | TKA | KAU45691 | 45691-3 | |
| Suunnittelija | Tarkastaja | Tiedosto | | | |
| S. Konttinen | S. Pailamo | KAU45691_pituusleikkaukset.dwg | | | |
| Piirtäjä | Vast.suun/Hyväksyjä | Päiväys | | | |
| S. Pailamo | S. Pailamo | 16.9.2020 | | | |