


Tekninen lautakunta 23.6.2020 § 51 Liite 2

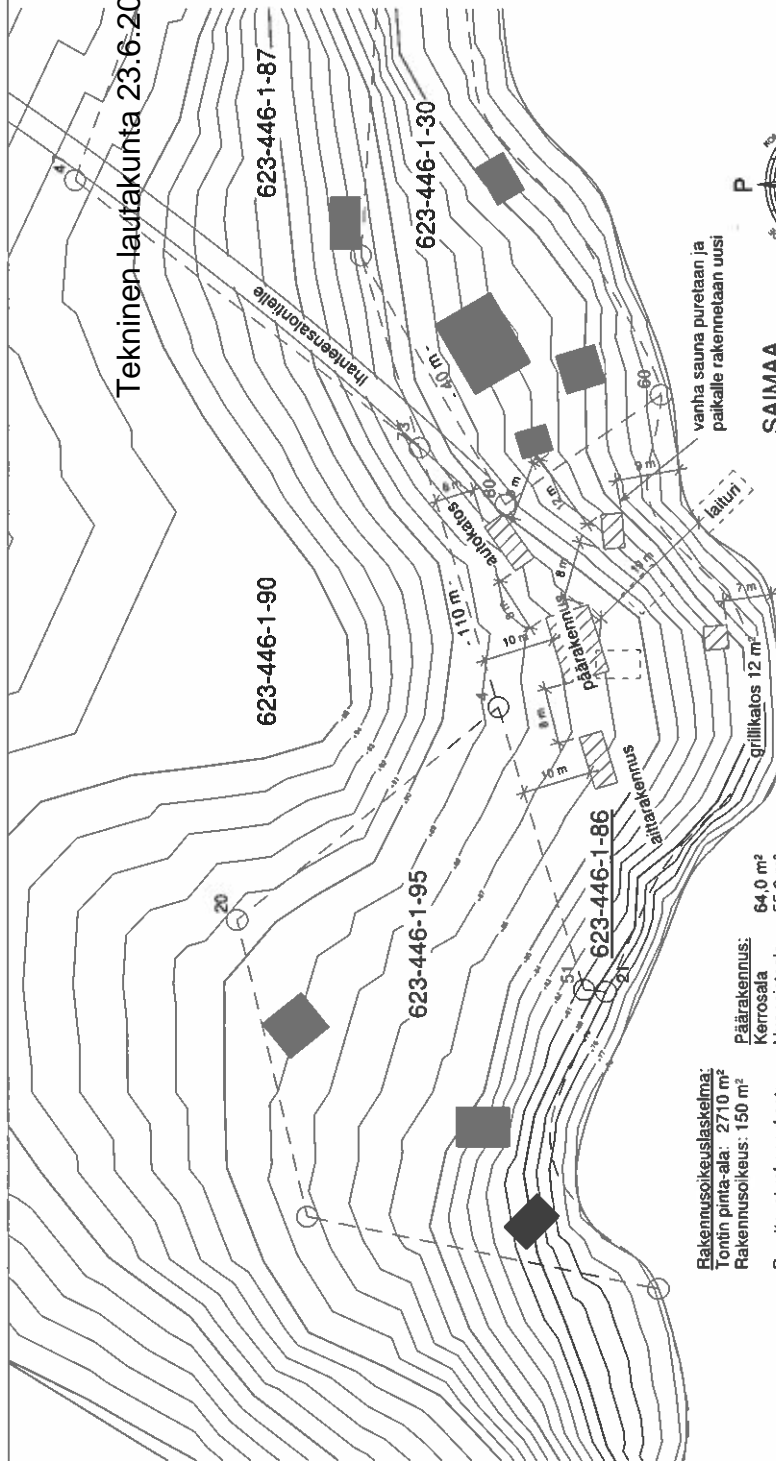

Rakennusluokituslaskelma:
 Tontin pinta-ala: 2710 m²
 Rakennusoikeus: 150 m²

Purettavat rakennukset:
 Päärakennus 35,0 m²
 Saunarakennus 15,0 m²
 Varasto 21,0 m²


Uudet rakennukset:
 Päärakennus 64,0 m²
 Saunarakennus 15,0 m²
 Aittarakennus 26,0 m²
 Yhteensä: 105,0 m²
 Rakennusoikeutta jää jäljelle: 45,0 m²

Päärakennus:
 Kerrosala 64,0 m²
 Huoneistoala 55,0 m²
 Tilavuus 200 m³

Saunarakennus:
 Kerrosala 15,0 m²
 Huoneistoala 12,5 m²
 Tilavuus 85 m³

Aittarakennus:
 Kerrosala 26,0 m²
 Huoneistoala 22,5 m²
 Tilavuus 42 m³

SAIMAA
 75.8

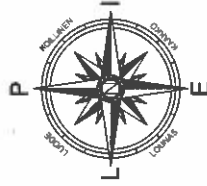

vanha sauna puretaan ja paikalle rakennetaan uusi

Alueella on voimassa Lietvesi - Suur-Saimaan osayleiskaava. Rakennuspaikalle saa rakentaa enintään yhden, yksitasuunaisen enintään kaksikerroksisen loma-asunnon. Lisäksi saa rakentaa rakennuspaikan käyttöä tarkoitukseen liittyviä talousrakennuksia enintään 4 rakennusta. Rakennuspaikan yhteenlaskettu rakennusoikeus 150 k-m²

